

ALGEMEEN

- Kleine wijzigingen voorbehouden.
- Aan de maatvoering kunnen geen rechten worden ontleend.
- Maatvoering betreft 'circa maten' en is aangegeven in millimeters m.u.v. m².
- Aansluitpunten elektra, keukenopstelling, ventilatiepunten en rookmelder zijn indicatief weergegeven
- Keukenopstelling en indeling badkamer en toilet conform 0-tekening leverancier
- Aan de weergaven artist impressions kunnen geen rechten worden ontleend.
- Opstelling installaties indicatief.
- Ecologische voorzieningen zoals nestkasten, spankabels en gevelgroen zijn indicatief weergegeven.
- Huisnummers in geveltekeningen zijn indicatief.

entreepijl

LEGENDA MATERIALISATIE

baksteen metselwerk

kalkzandsteen

betonsteen

isolatie

HSB

metalstud wand

cellenbeton (100mm)

beton i.h.w.g.

beton prefab

gevelopening

kozijn met daarnaast


comfortbox + akoestisch rooster

AFKORTINGEN INSTALLATIES

- WTW ventilatie unit (WTW)
- w.mk warme meterkast met afleverset wko
- k.mk koude meterkast = reguliere meterkast
- WM opstelplaats wasmachine
- WD opstelplaats wasdroger

LEGENDA WONINGINSTALLATIES

| Hoogte (+V.L.) | Symbool | Omschrijving                                  |
|----------------|---------|-----------------------------------------------|
|                |         | Verdeelinrichting                             |
|                |         | Centraaldoos t.b.v. lichtpunt zonder armatuur |
| 1850           |         | Wandlichtpunt zonder armatuur                 |
| 2300           |         | Wandlichtpunt inclusief armatuur              |
| 1300           |         | Beldrukker                                    |
| 1500           |         | Videofoon                                     |
|                |         | Rookmelder, optisch                           |
| 1050           |         | Enkelpolige schakelaar                        |
| 1050           |         | Enkelpolige schakelaar met wandcontactdoos    |
| 1050           |         | Serieschakelaar                               |
| 1050           |         | Wisselchakelaar                               |
| 1050           |         | Kruisschakelaar                               |
| 1700           |         | Centraal aardpunt badkamer                    |
|                |         | Aardmat badkamer                              |
| 300            |         | Loze leiding                                  |
| 300            |         | UTP aansluitpunt                              |
| 300            |         | Dubbele wandcontactdoos                       |
| 2000           |         | Wandcontactdoos 2-voudig opbouw k.mk + w.mk   |
| 260            |         | E-RAD - Elektr. radiator badkamer             |
| 1200           |         | WD - Wasdroger                                |
| 1200           |         | WM - Wasmachine                               |
|                |         | Installatie keuken conform 0-tekening         |
| 1200           |         | WTW RF Schakelaar keuken                      |
| 1050           |         | WTW RF Schakelaar badkamer                    |
| 1500           |         | Thermostaat                                   |
| 2300           |         | Vrijloop Deurdranger aansluitpunt             |
|                |         |                                               |
| Plafond        |         | Ventilatie Afzuig-ventiel                     |
| Plafond        |         | Ventilatie Inblaas-ventiel                    |
|                |         | W.T.W.-unit                                   |
|                |         | Verdeler vloerverwarming                      |

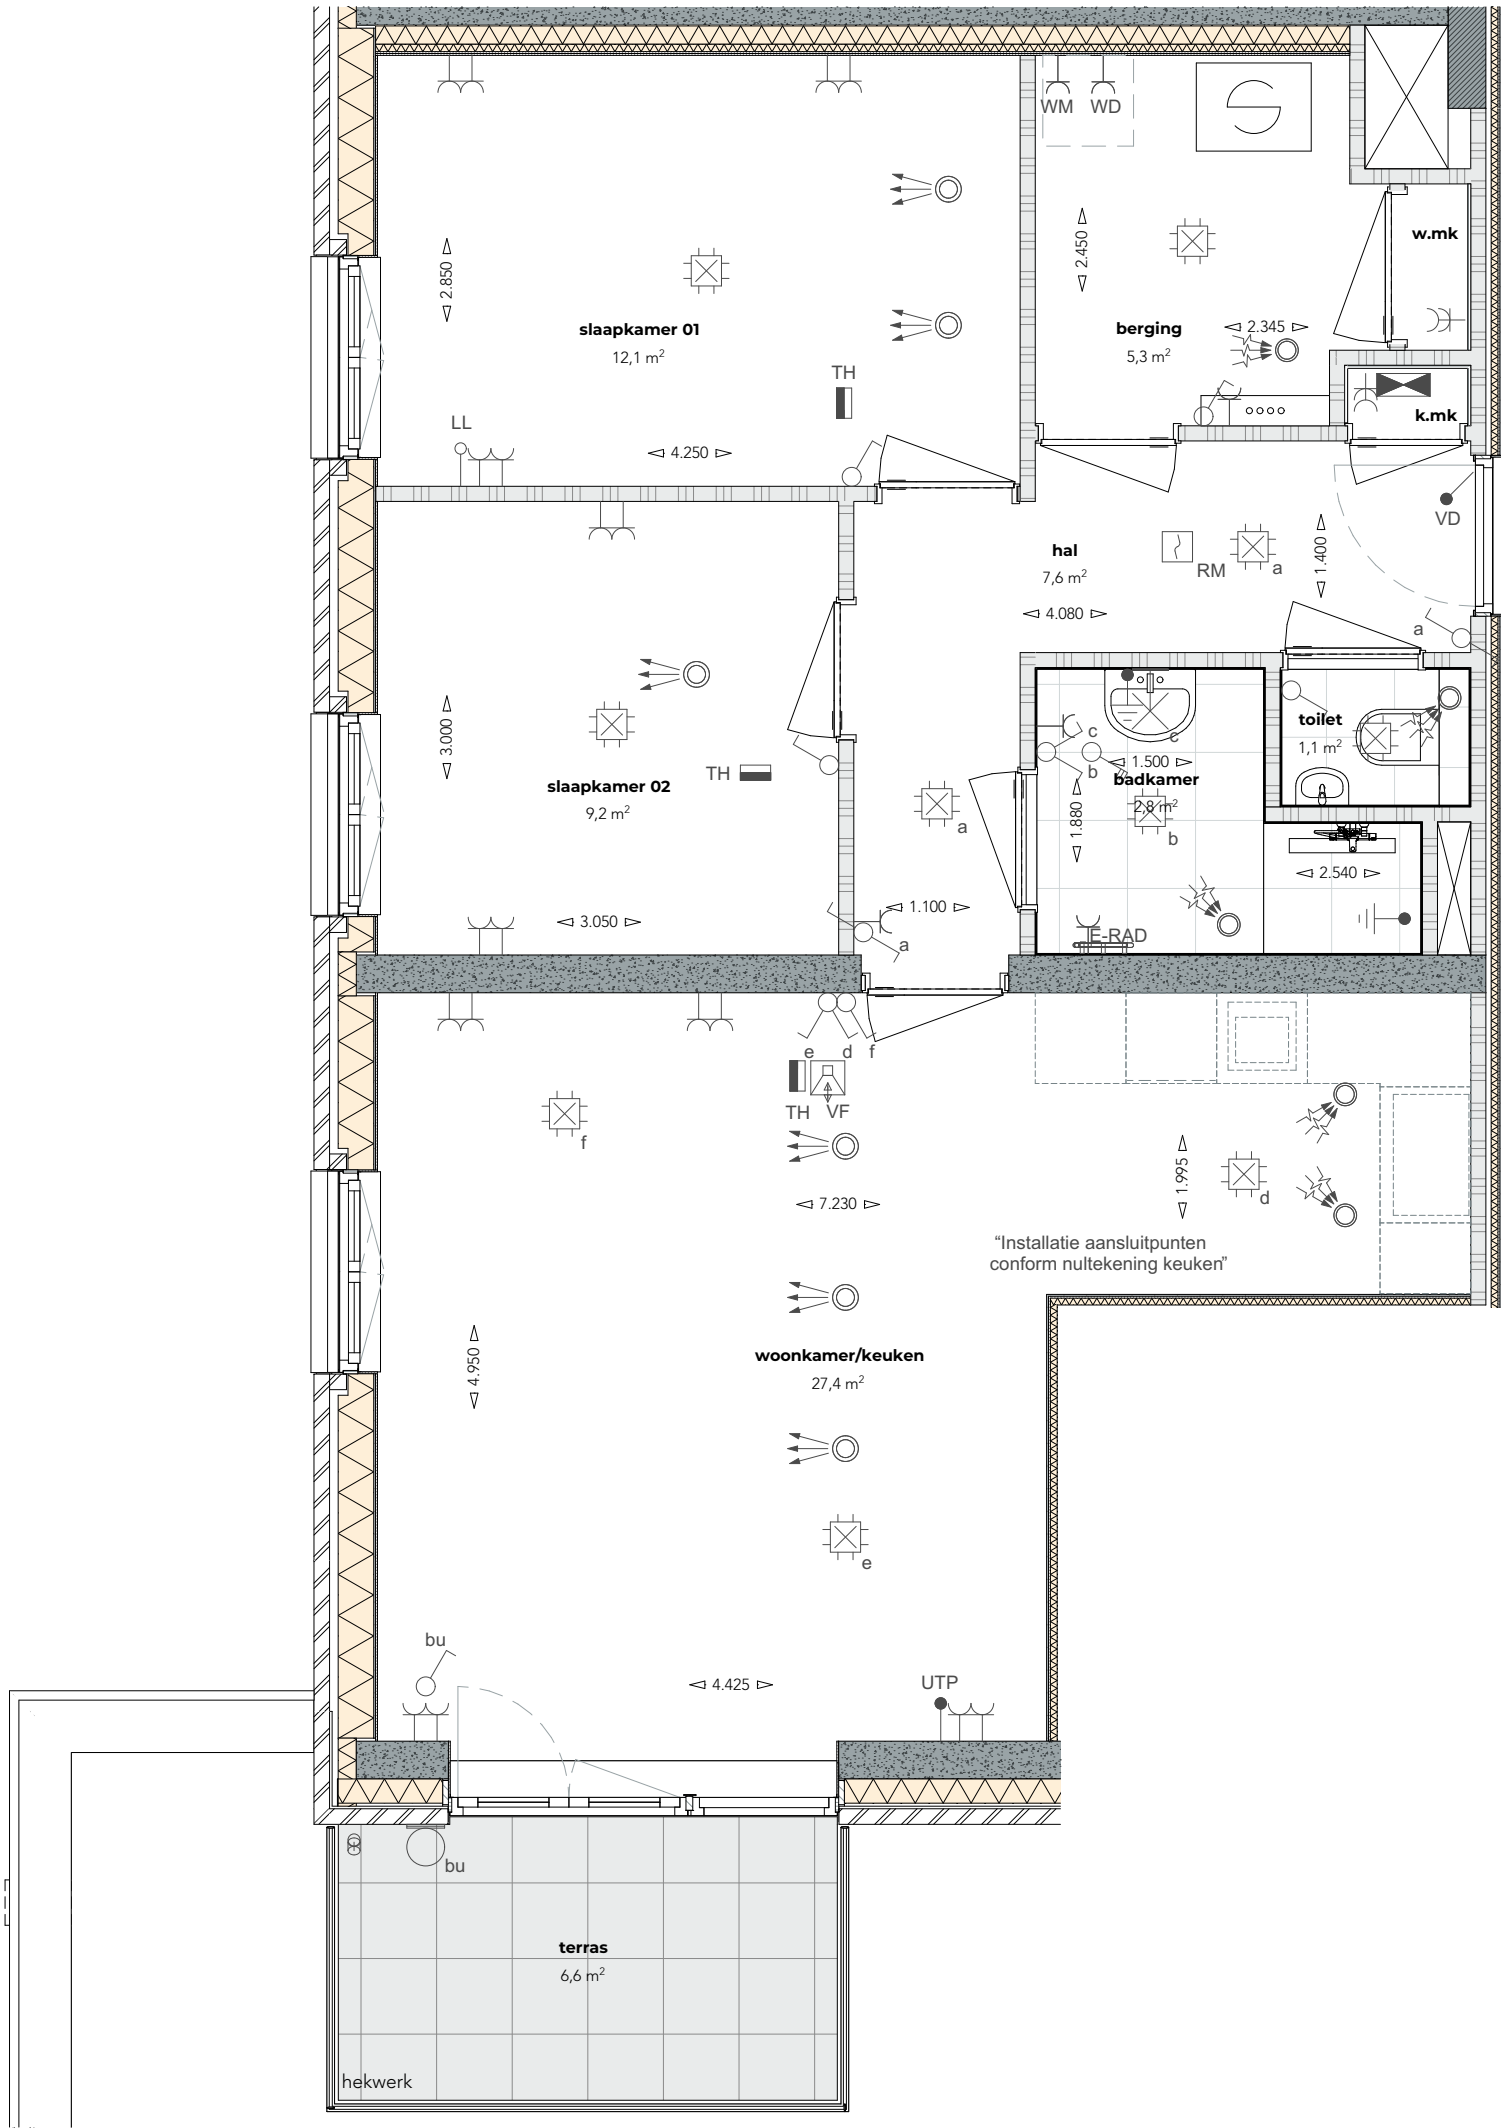



INCK

new home, colorful future

locatie woningtype F1

blok A4/B4

| veld A verdieping | nummer       | veld B verdieping | nummer       |
|-------------------|--------------|-------------------|--------------|
| 0                 | -            | 0                 | -            |
| 1                 | -            | 1                 | -            |
| 2                 | -            | 2                 | -            |
| 3                 | -            | 3                 | -            |
| 4                 | -            | 4                 | -            |
| 5                 | -            | 5                 | -            |
| 6                 | A4-06-04-134 | 6                 | B4-06-04-340 |
| 7                 | -            | 7                 | -            |
| 8                 | -            | 8                 | -            |
|                   |              | 9                 | -            |
|                   |              | 10                | -            |

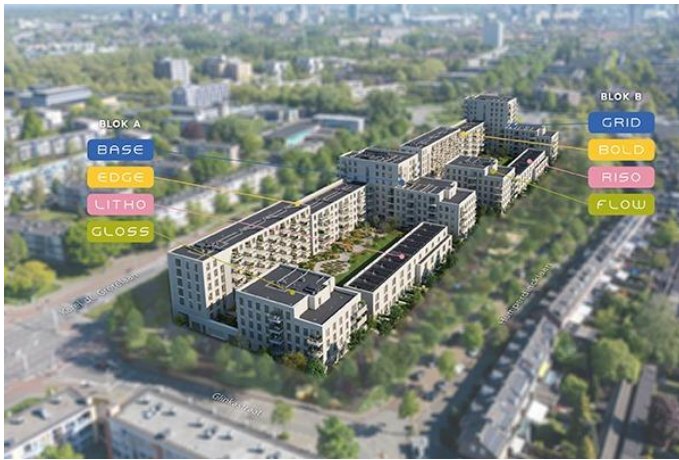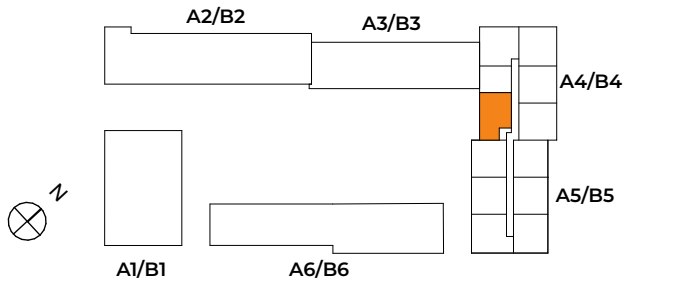

woonblok A - BASE

woonblok B - GRID

|            |                  |
|------------|------------------|
| woningtype | woningtype F1    |
| project    | INCK             |
| formaat    | A2               |
| schaal     | 1:50             |
| datum      | 19 november 2025 |

heijmans

Heijmans Vastgoed  
Graafsebaan 65  
Postbus 171  
5240 AD Rosmalen

FAAMARCHITECTS