

ALGEMEEN

- Kleine wijzigingen voorbehouden.
- Aan de maatvoering kunnen geen rechten worden ontleend.
- Maatvoering betreft 'circa maten' en is aangegeven in millimeters m.u.v. m².
- Aansluitpunten elektr., keukenopstelling, ventilatiepunten en rookmelder zijn indicatief weergegeven.
- Keukenopstelling en indeling badkamer en toilet conform 0-tekening leverancier
- Aan de weergaven artist impressions kunnen geen rechten worden ontleend.
- Opstelling installaties indicatief.
- Ecologische voorzieningen zoals nestkasten, spankabels en gevelgroen zijn indicatief weergegeven.
- Huisnummers in geveltekeningen zijn indicatief.

▲ entreepijl

LEGENDA MATERIALISATIE


- baksteen metselwerk
- kalkzandsteen
- betonsteen
- isolatie
- H5B
- metastud wand
- cellenbeton (100mm)
- beton i.h.w.g.
- beton prefab

AFKORTINGEN INSTALLATIES

- WTW ventilatie unit (WTW)
- w.mk warme meterkast met afleverset wko
- k.mk koude meterkast = reguliere meterkast
- WM opstelplaats wasmachine
- WD opstelplaats wasdroger

LEGENDA WONINGINSTALLATIES

Hoogte (+VL)	Symbol	Omschrijving
	▼	Verdeelinrichting
Plafond	☼	Centraaldoos t.b.v. lichtpunt zonder armatuur
1850	⊗	Wandlichtpunt zonder armatuur
2300	⊙	Wandlichtpunt inclusief armatuur
1300	⊙	Beldrukker
1500	⊕	Videfoon
Plafond	⊞ RM	Rookmelder, optisch
1050	⊞	Enkelpolige schakelaar
1050	⊞	Enkelpolige schakelaar met wandcontactdoos
1050	⊞	Serieschakelaar
1050	⊞	Wisselschakelaar
1050	⊞	Kruisschakelaar
1700	⊞	Centraal aardpunt badkamer
vloer	⊞	Aardmat badkamer
300	⊞	Loze leiding
300	⊞	UTP aansluitpunt
300	⊞	Dubbele wandcontactdoos
2000	⊞	Wandcontactdoos 2-voudig opbouw k.mk + w.mk
260	⊞	E-RAD - Elektr. radiator badkamer
1200	⊞	WD - Wasdroger
1200	⊞	WM - Wasmachine
500	⊞	Enkele wandcontactdoos spatwaterdicht buiten
		Installatie keuken conform 0-tekening
1200	⊞	WTW RF Schakelaar keuken
1050	⊞	WTW RF Schakelaar badkamer
1500	⊞	Thermostaat
2300	⊞	Vrijloop Deurdranger aansluitpunt
Plafond	⊞	Ventilatie Afzuig-ventiel
Plafond	⊞	Ventilatie Inblaas-ventiel
	⊞	WTW.-unit
	⊞	Verdeler vloerverwarming

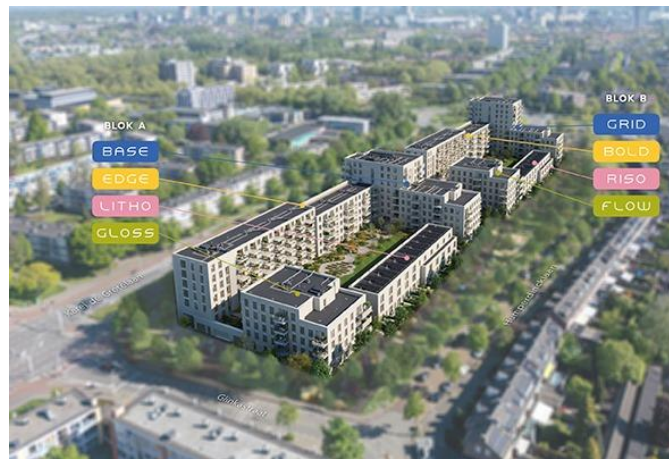

woonblok A- LITHO

woonblok B - RISO

woningtype woningtype R

project INCK

formaat A2

schaal 1:50, 1:100

datum 19 november 2025

heijmans

FAAMARCHITECTS


Heijmans Vastgoed
Graafsebaan 65
Postbus 171
5240 AD Rosmalen




voorgevel 1:100




achtergevel 1:100

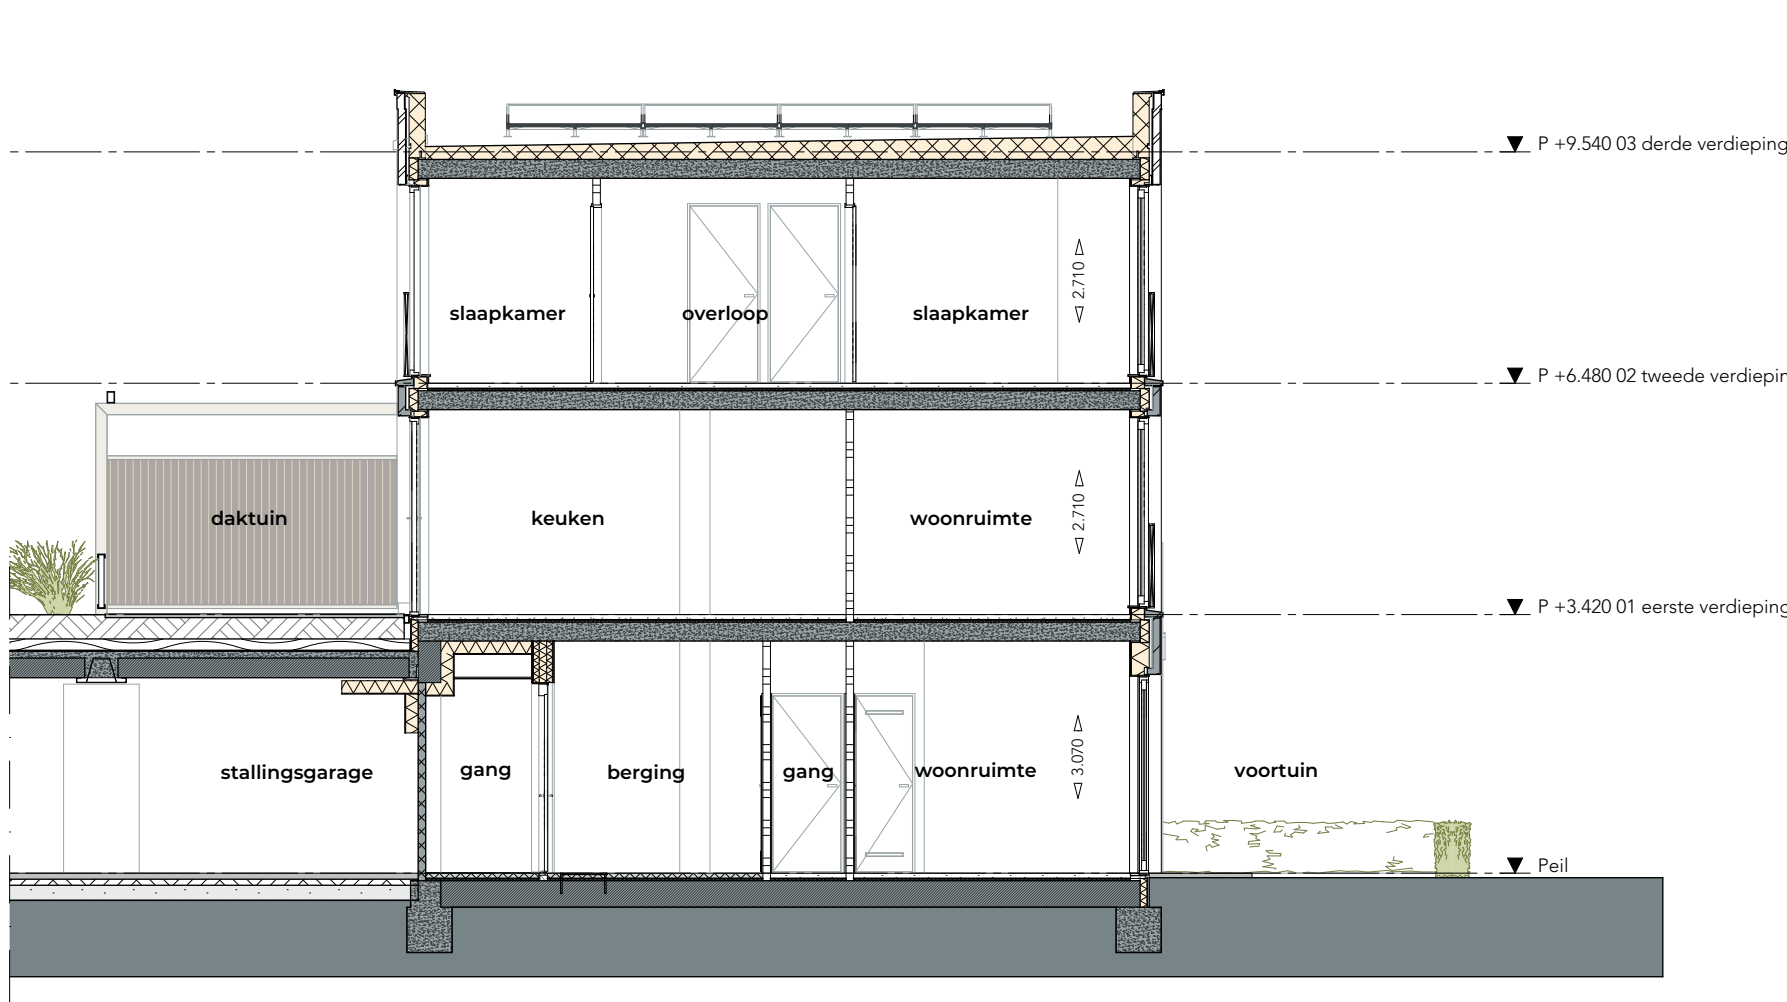


doorsnede 1:100

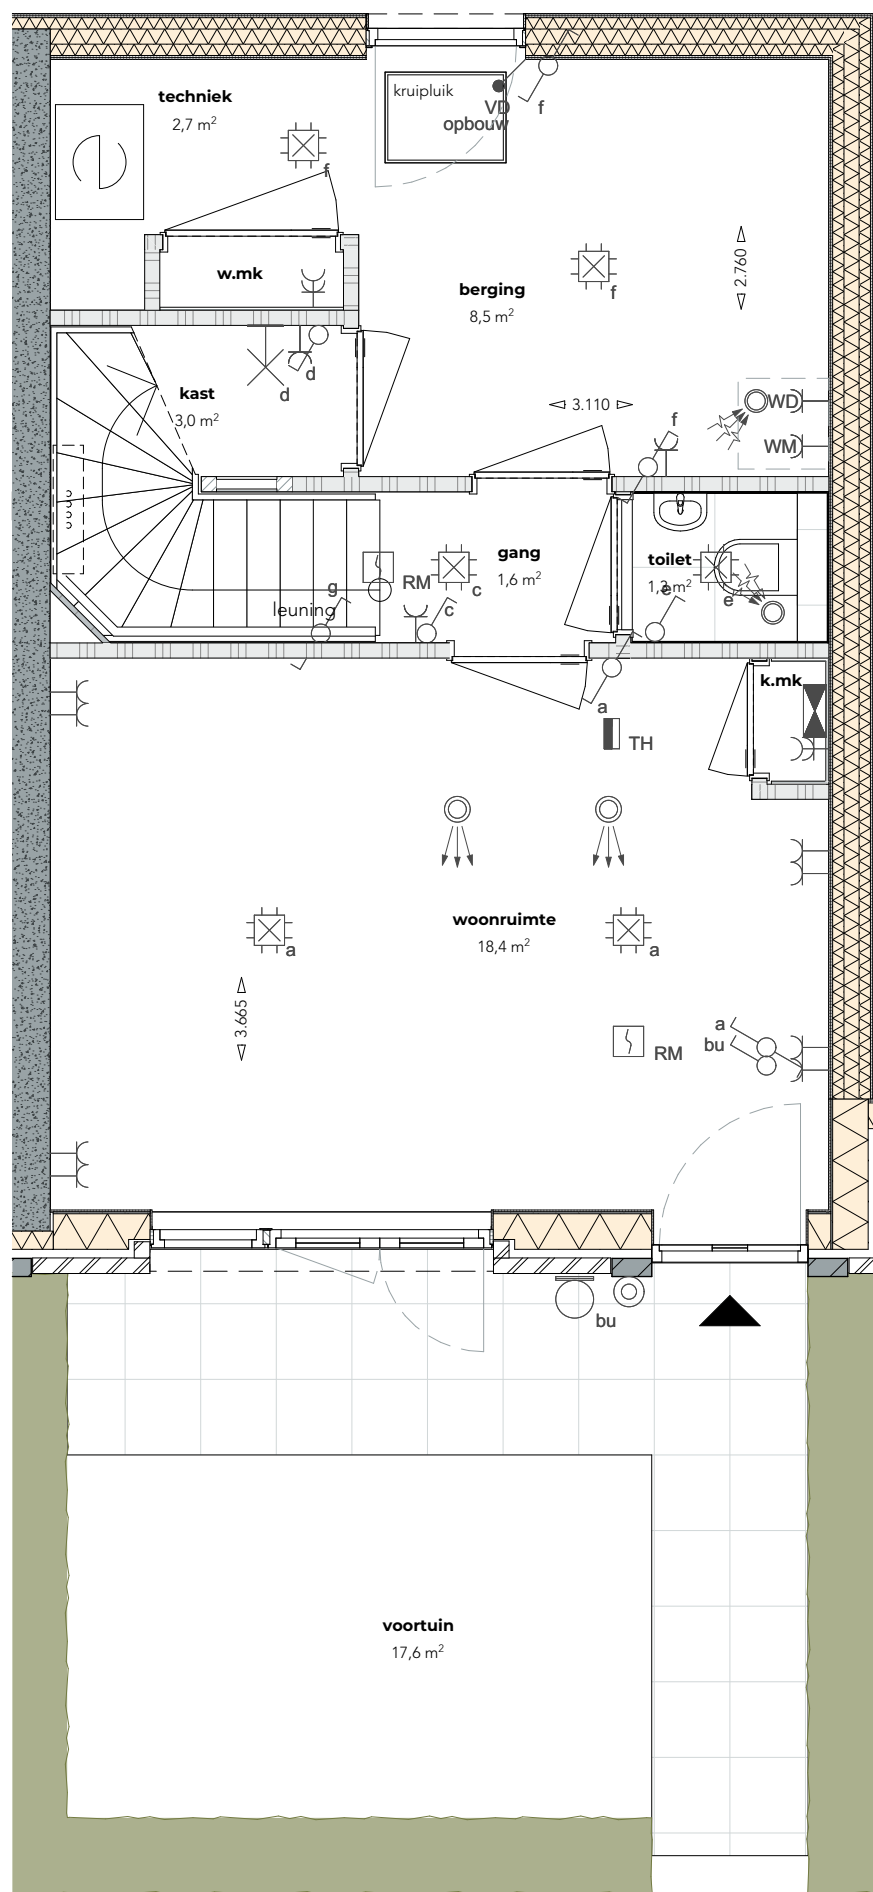


begane grond 1:50

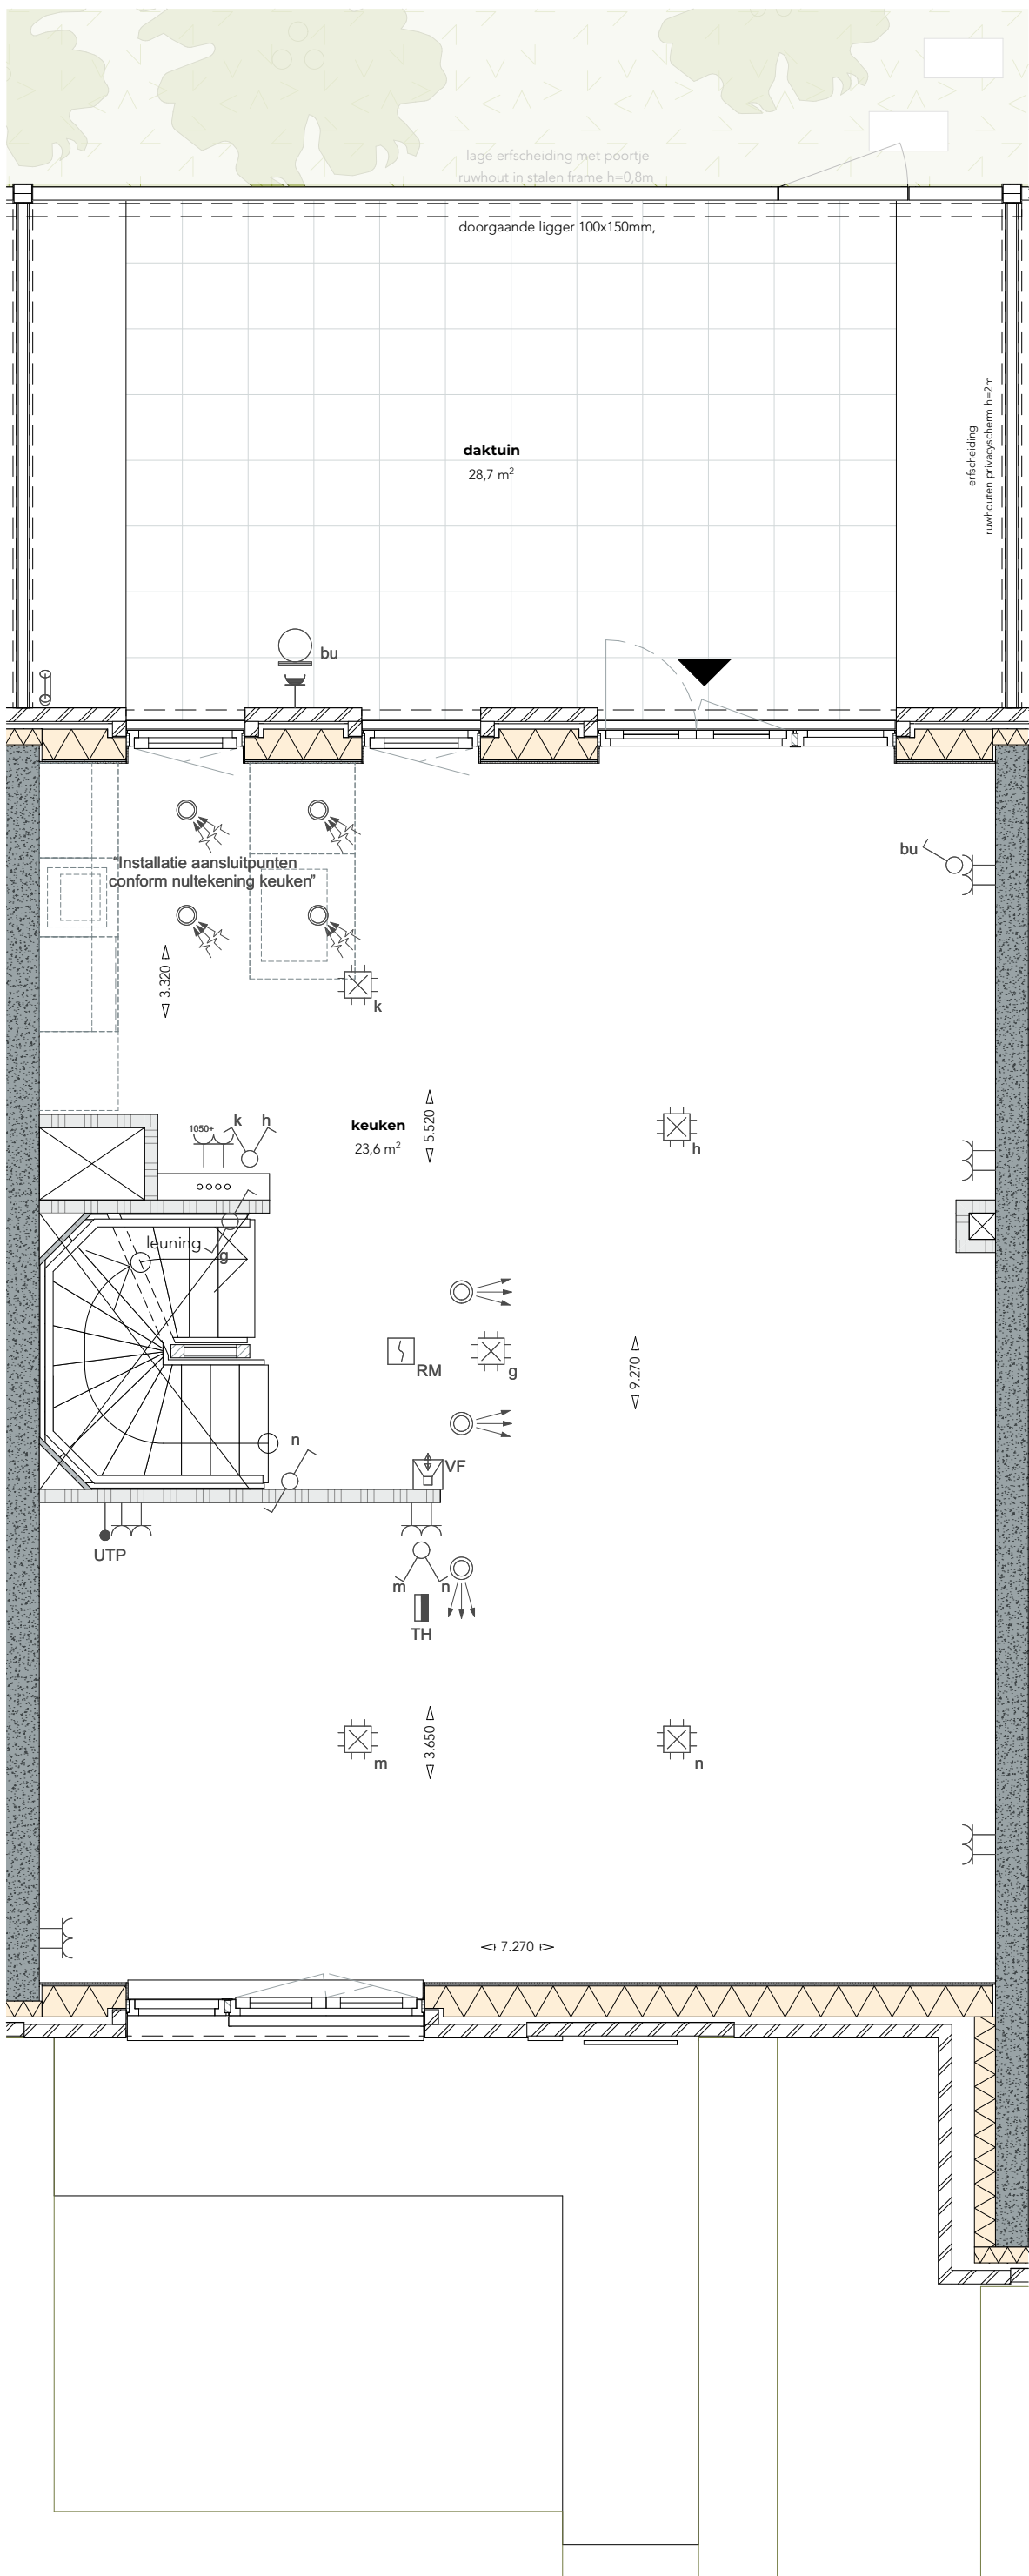

eerste verdieping 1:50

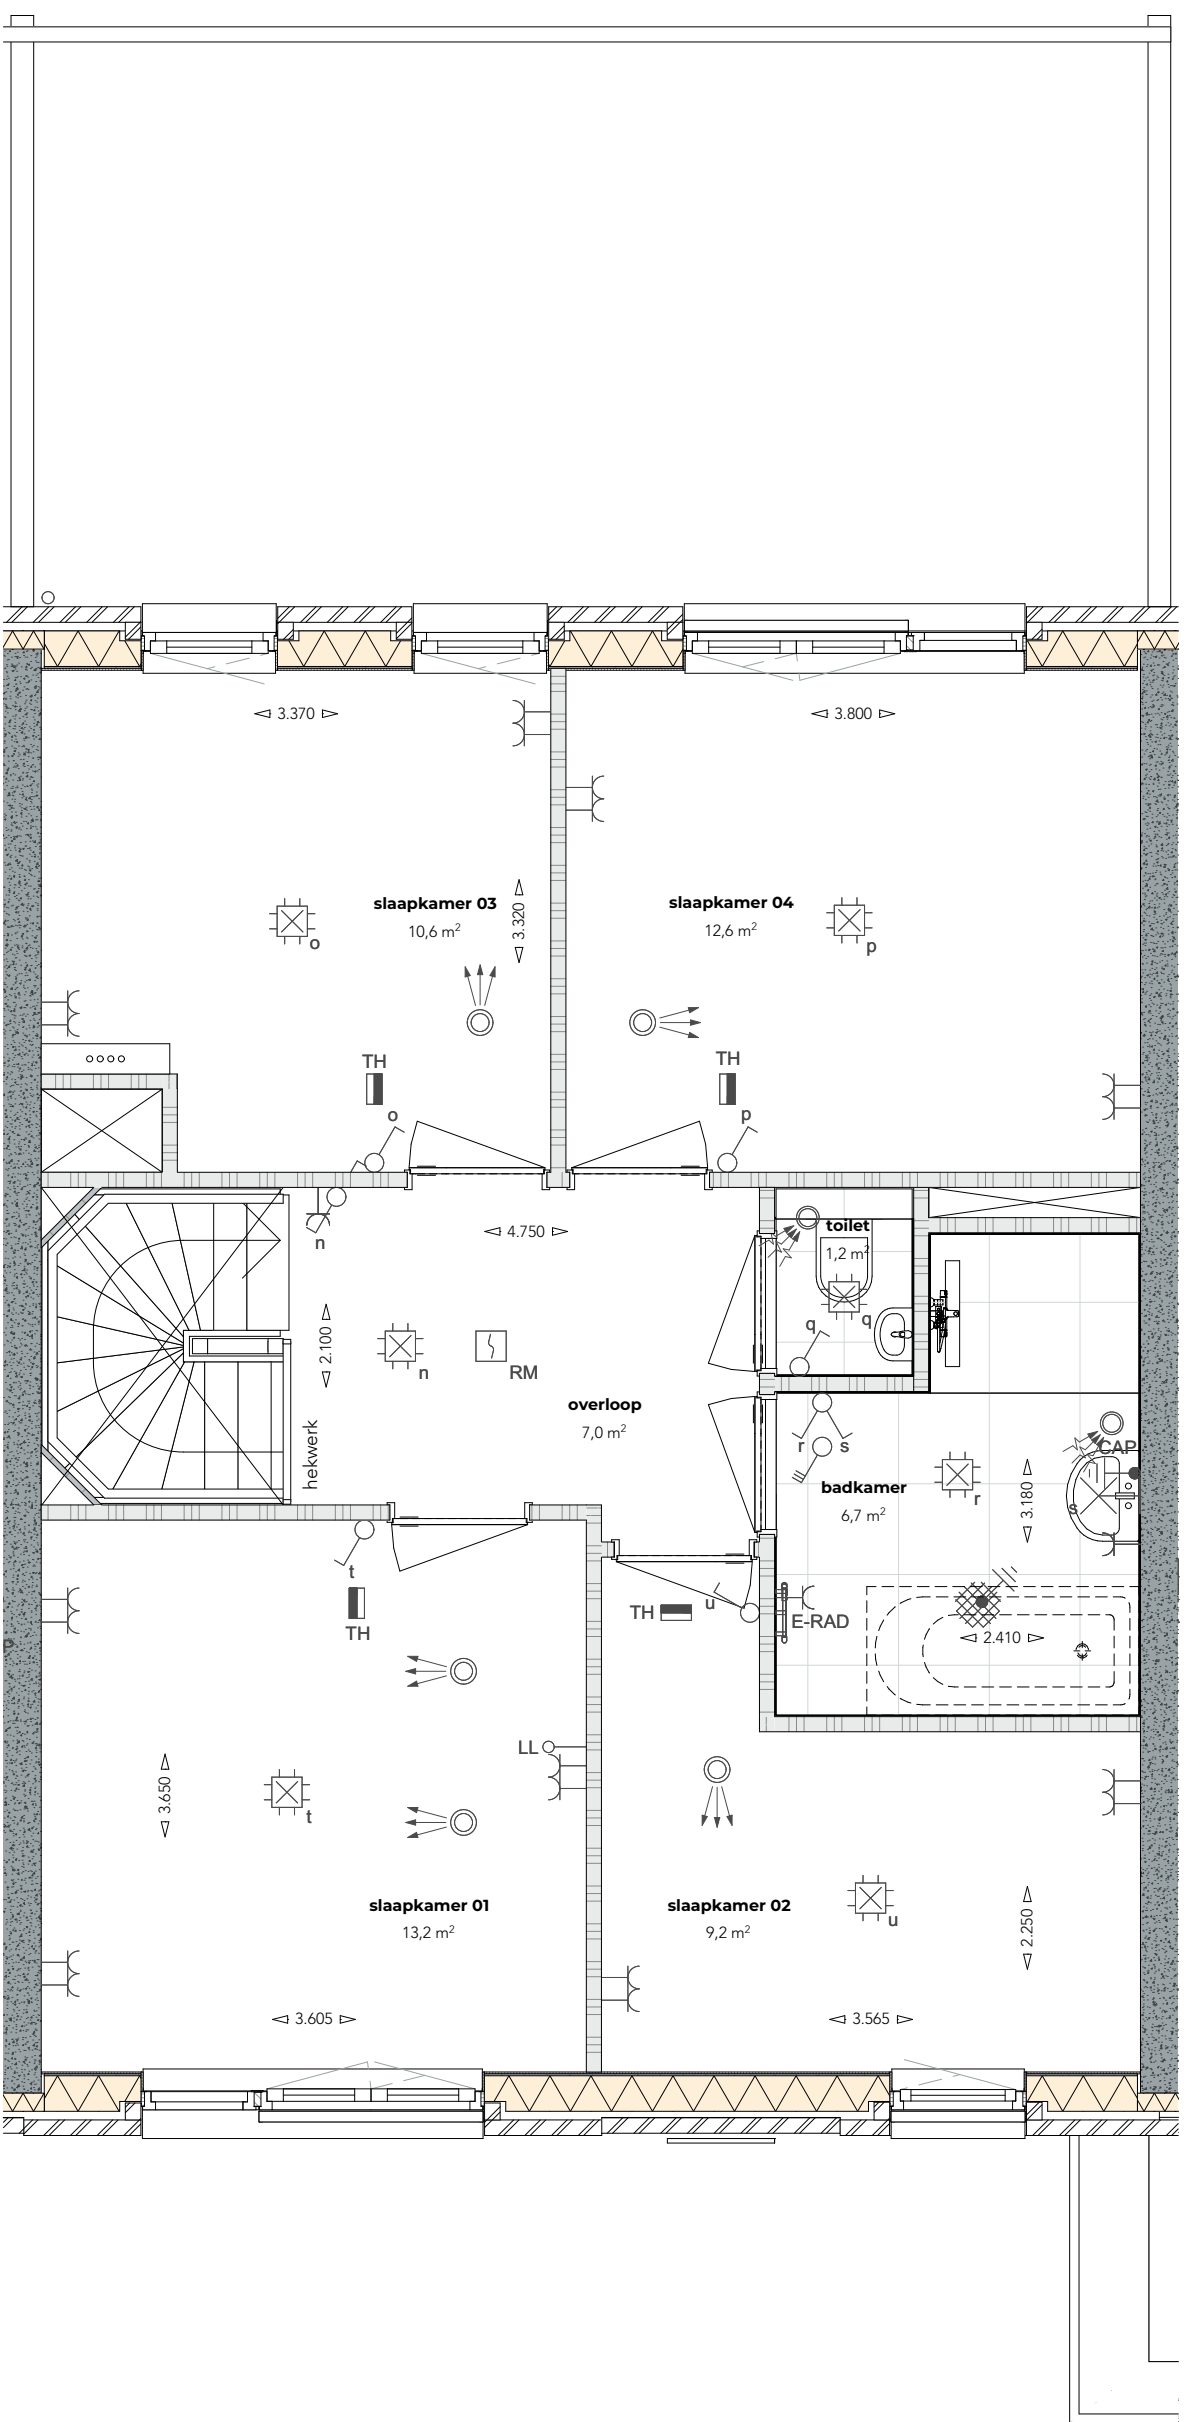

tweede verdieping 1:50

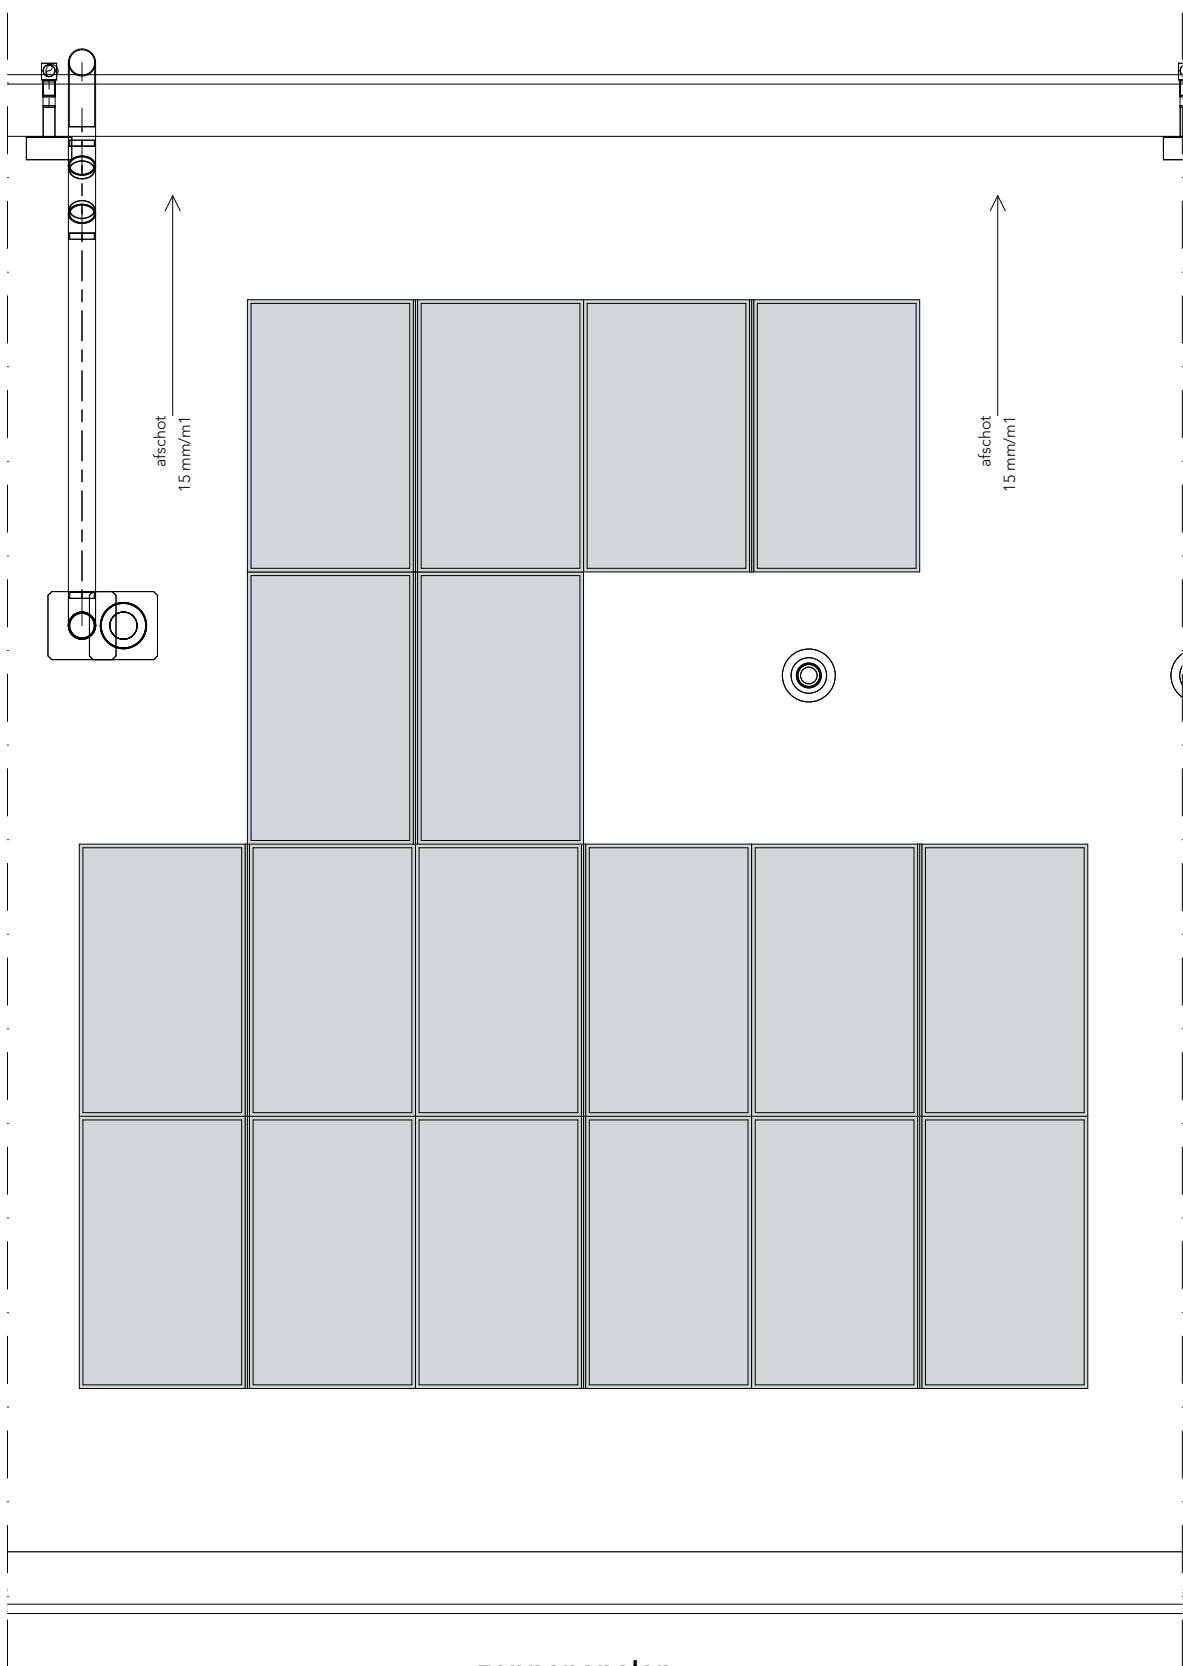


zonnepanelen
aantallen zijn indicatief

locatie woningtype R

blok A6/B6

veld A
nummer
A6-00-05-181

veld B
nummer
B6-00-05-395

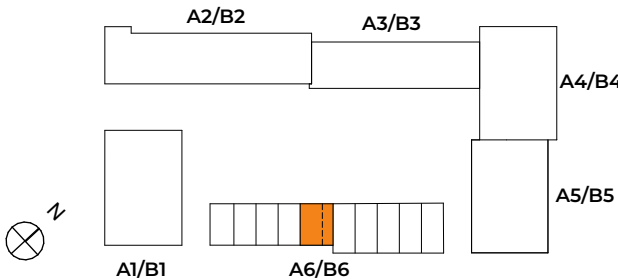

dakaanzicht 1:50