




voorgevel 1:100


achtergevel 1:100




zijgevel 1:100

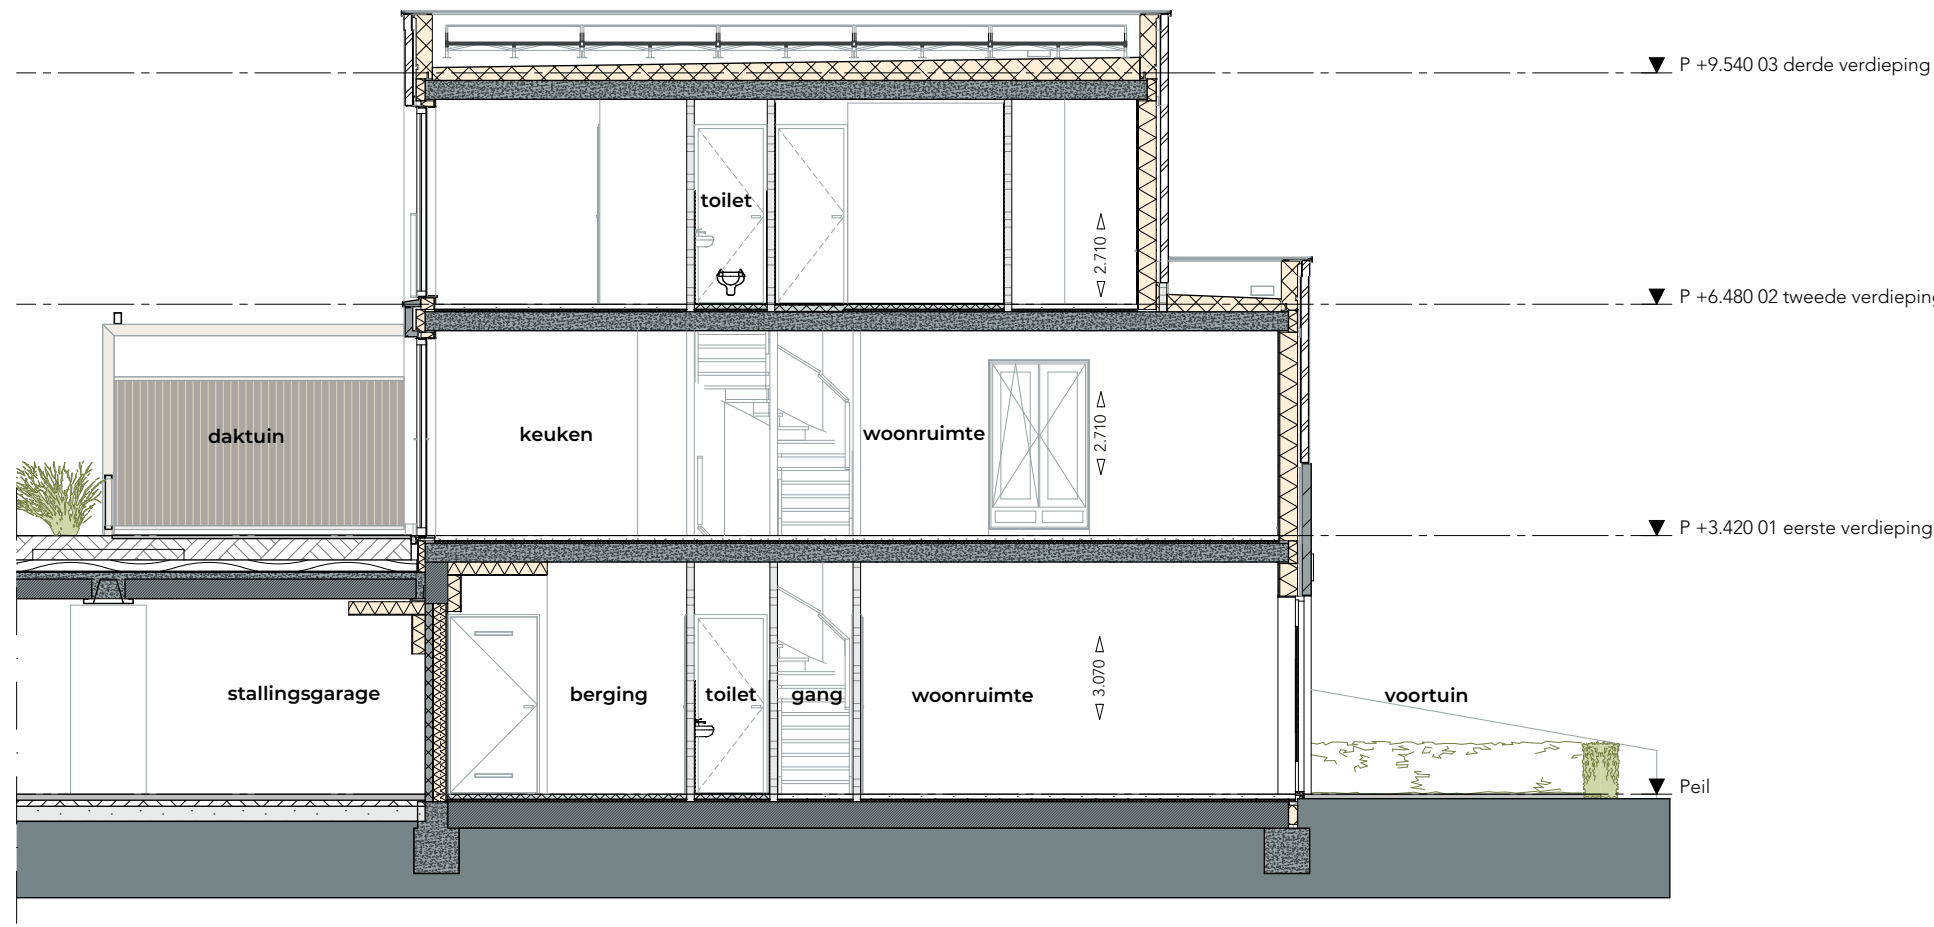


doorsnede 1:100

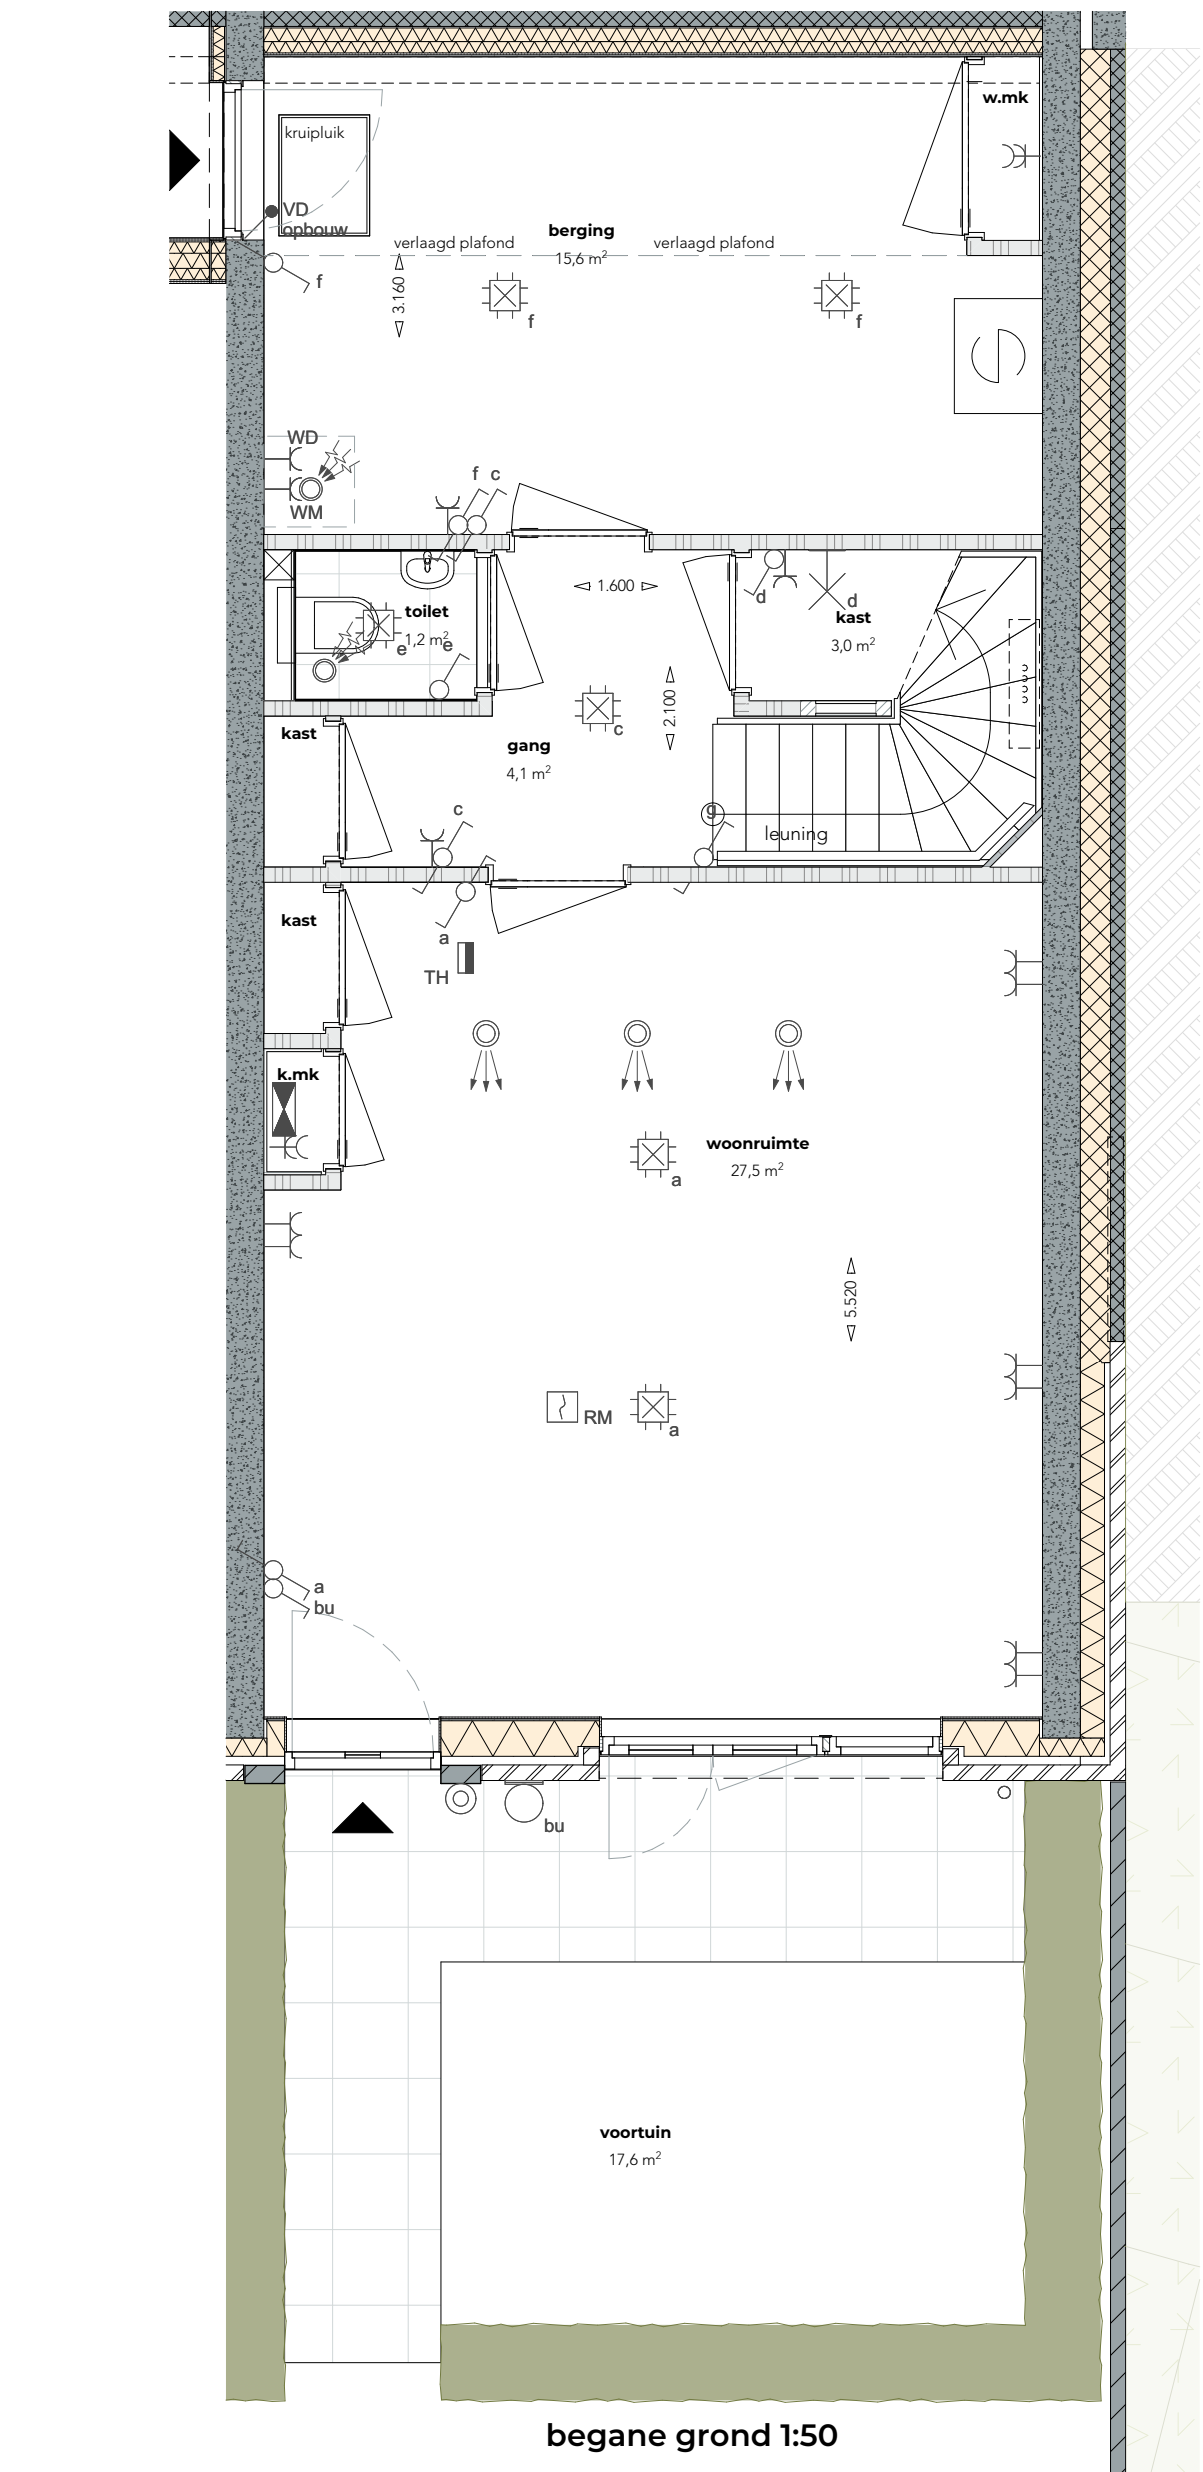


begane grond 1:50

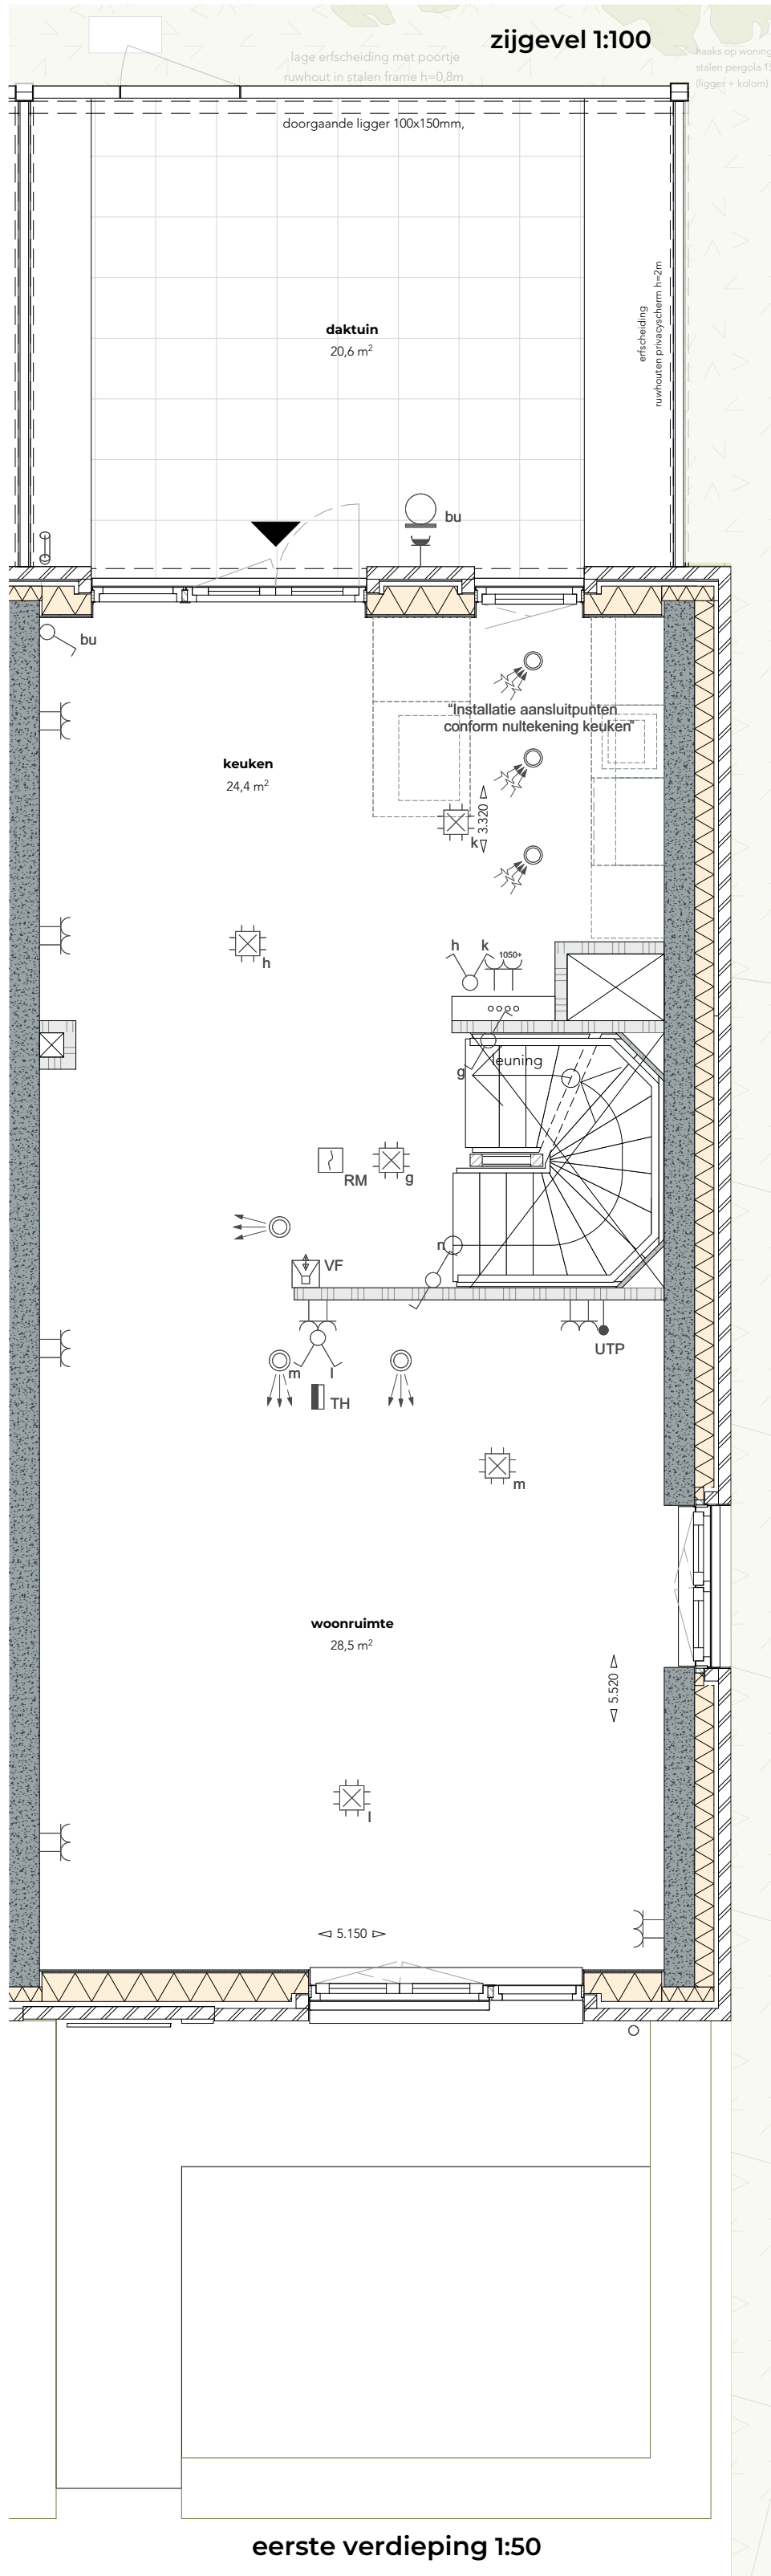

eerste verdieping 1:50

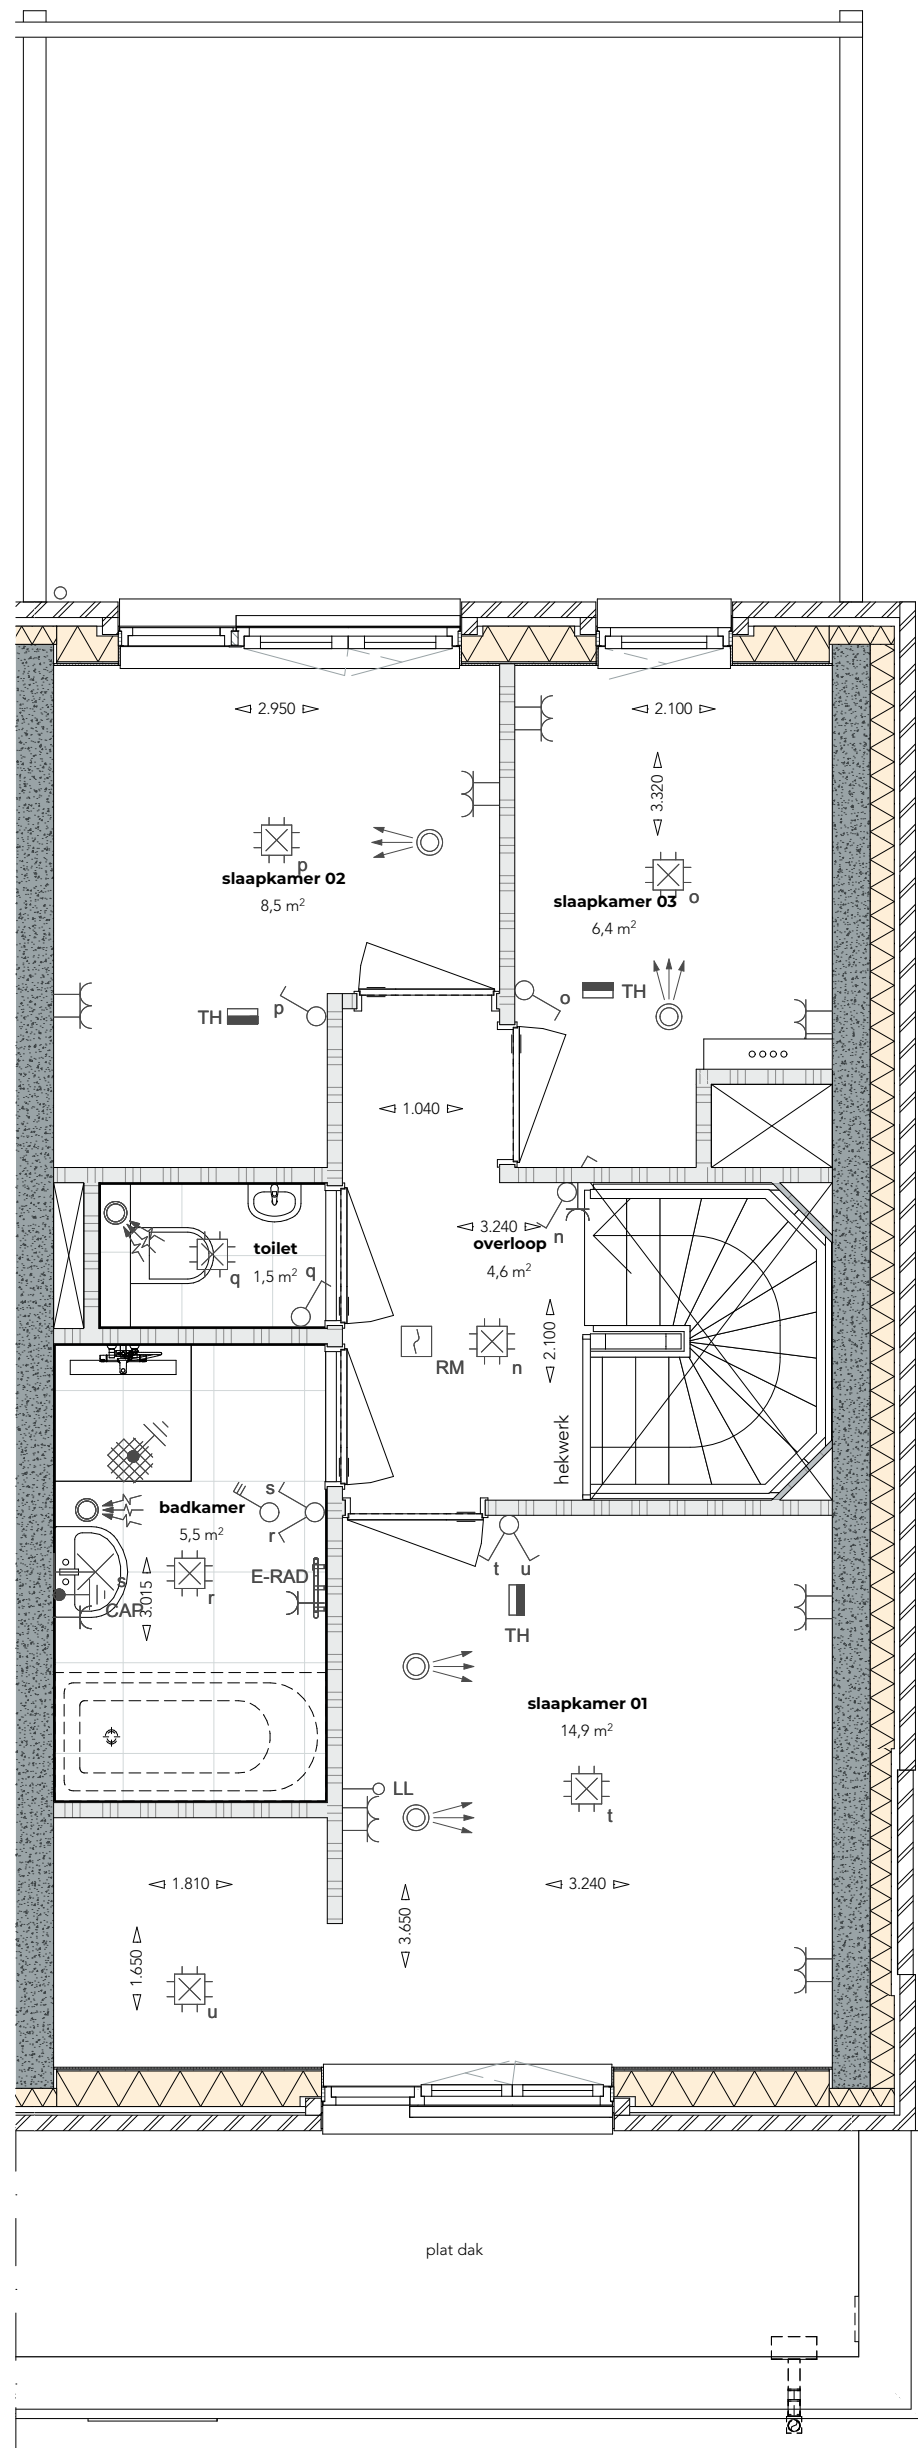


tweede verdieping 1:50

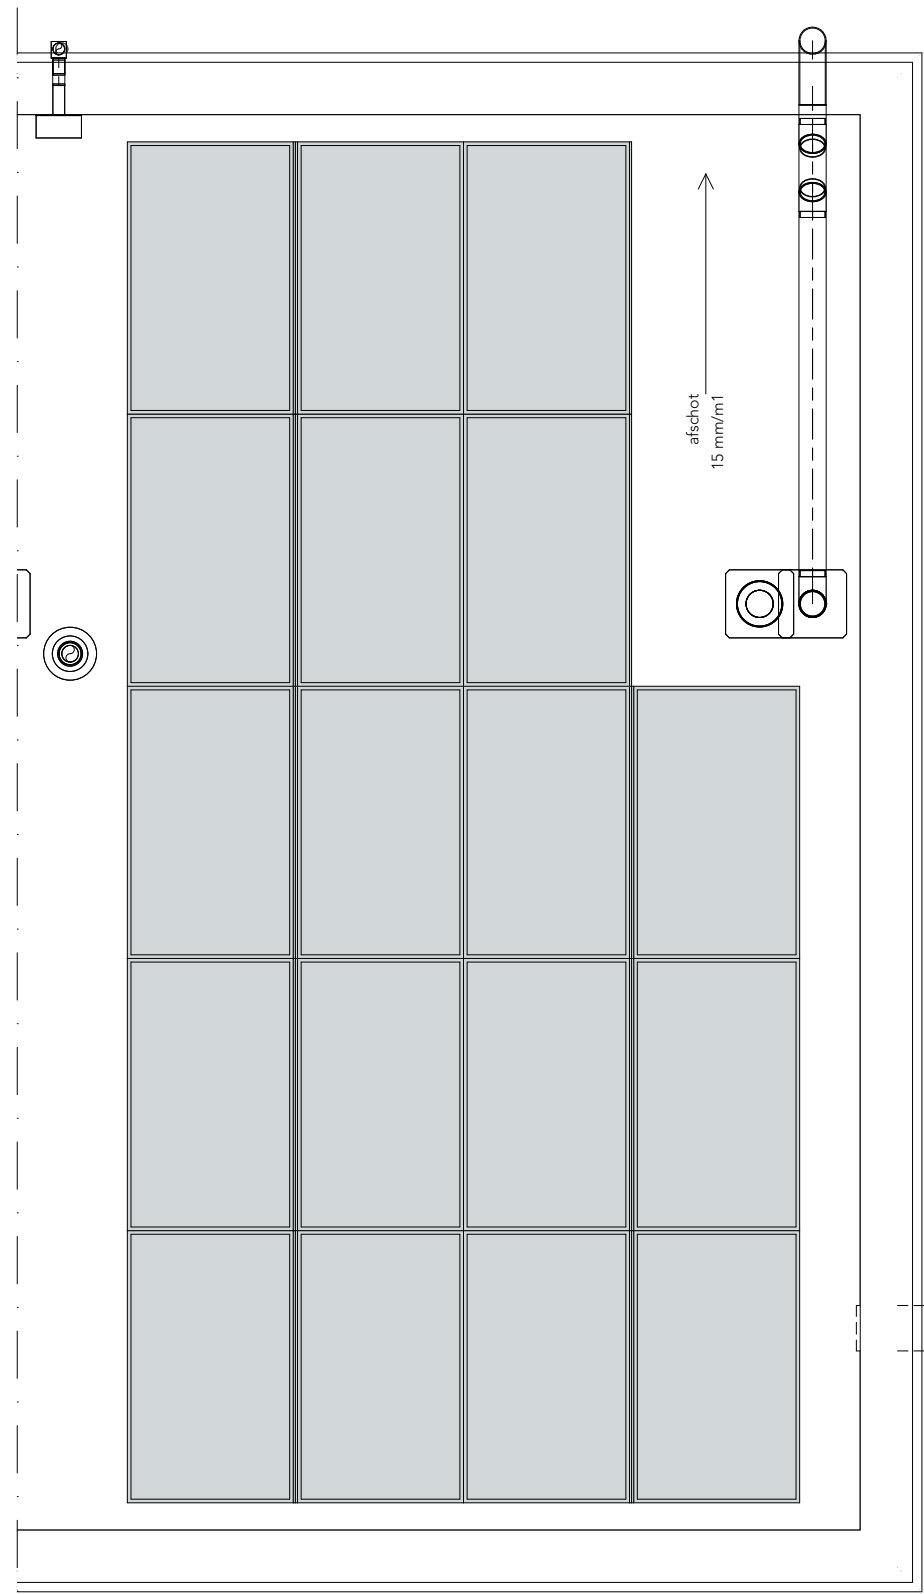

zonnepanelen
aantallen zijn indicatief

locatie woningtype T
blok A6/B6
veld A
nummer
A6-00-10-186

veld B
nummer
B6-00-10-400

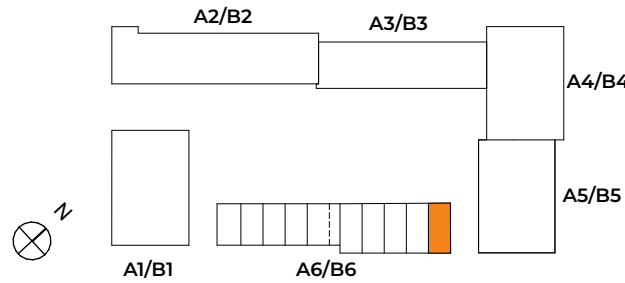

dakaanzicht 1:50

ALGEMEEN

- Kleine wijzigingen voorbehouden.
- Aan de maatvoering kunnen geen rechten worden ontleend.
- Maatvoering betreft 'circa maten' en is aangegeven in millimeters m.u.v. m².
- Aansluitpunten elektr., keukenopstelling, ventilatiepunten en rookmelder zijn indicatief weergegeven.
- Keukenopstelling en indeling badkamer en toilet conform 0-tekening leverancier
- Aan de weergaven artist impressions kunnen geen rechten worden ontleend.
- Opstelling installaties indicatief.
- Ecologische voorzieningen zoals nestkasten, spankabels en gevelgroen zijn indicatief weergegeven.
- Huisnummers in geveltekeningen zijn indicatief.

entreepijl

LEGENDA MATERIALISATIE


- baksteen metselwerk
- kalkzandsteen
- betonsteen
- isolatie
- HSB
- metalsud wand
- cellenbeton (100mm)
- beton i.h.w.g.
- beton prefab

AFKORTINGEN INSTALLATIES

- WTW ventilatie unit (WTW)
- w.mk warme meterkast met afleverset wko
- k.mk koude meterkast = reguliere meterkast
- WM opstelplaats wasmachine
- WD opstelplaats wasdroger

LEGENDA WONINGINSTALLATIES

Hoogte (+V.L.)	Symbol	Omschrijving
		Verdeelinrichting
Plafond		Centraaldoos t.b.v. lichtpunt zonder armatuur
1850		Wandlichtpunt zonder armatuur
2300		Wandlichtpunt inclusief armatuur
1300		Beldrukker
1500		Videfoon
Plafond		Rookmelder, optisch
1050		Enkelpolige schakelaar
1050		Enkelpolige schakelaar met wandcontactdoos
1050		Serieschakelaar
1050		Wisselschakelaar
1050		Kruisschakelaar
1700		Centraal aardpunt badkamer
vloer		Aardmat badkamer
300		Loze leiding
300		UTP aansluitpunt
300		Dubbele wandcontactdoos
2000		Wandcontactdoos 2-voudig opbouw k.m.k. + w.mk
260		E-RAD - Elektr. radiator badkamer
1200		WD - Wasdroger
1200		WM - Wasmachine
500		Enkele wandcontactdoos spatwaterdicht buiten
		Installatie keuken conform 0-tekening
1200		WTW RF Schakelaar keuken
1050		WTW RF Schakelaar badkamer
1500		Thermostaat
2300		Vrijloop Deurdranger aansluitpunt
Plafond		Ventilatie Afzuig-ventiel
Plafond		Ventilatie Inblaas-ventiel
		W.T.W.-unit
		Verdeler vloerverwarming

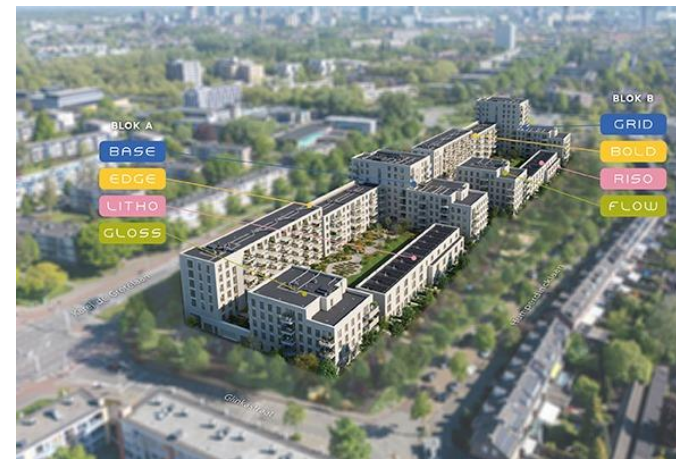

woonblok A- LITHO

woonblok B - RISO

woningtype
project
formaat
schaal
datum

woningtype T

INCK

A2

1:50, 1:100

19 november 2025