

- ALGEMEEN
- Kleine wijzigingen voorbehouden.

- Aan de maatvoering kunnen geen rechten worden ontleend.

- Maatvoering betreft 'circa maten' en is aangegeven in millimeters m.u.v. m².

- Aansluitpunten elektra, keukenopstelling, ventilatiepunten en rookmelder zijn indicatief weergegeven

- Keukenopstelling en indeling badkamer en toilet conform 0-tekening leverancier

- Aan de weergaven artist impressions kunnen geen rechten worden ontleend.

- Opstelling installaties indicatief.

- Ecologische voorzieningen zoals nestkasten, spankabels en gevelgroen zijn indicatief weergegeven.

- Huisnummers in geveltekeningen zijn indicatief.

entreepijl

LEGENDA MATERIALISATIE

baksteen metselwerk

kalkzandsteen

betonsteen

isolatie

HSB

metalsud wand

cellenbeton (100mm)

beton i.h.w.g.

beton prefab

gevelopening

kozijn met daarnaast

comfortbox + akoestisch rooster

- AFKORTINGEN INSTALLATIES
- WTW

- w.mk

- k.mk

- WM

- WD
- ventilatie unit (WTW)

warme meterkast met afleverset wko


koude meterkast = reguliere meterkast

opstelplaats wasmachine

opstelplaats wasdroger

LEGENDA WONINGINSTALLATIES


| Hoogte (+VL.) | Symbool | Omschrijving                                  |
|---------------|---------|-----------------------------------------------|
|               |         | Verdeelinrichting                             |
| Plafond       |         | Centraaldoos t.b.v. lichtpunt zonder armatuur |
| 1850          |         | Wandlichtpunt zonder armatuur                 |
| 2300          |         | Wandlichtpunt inclusief armatuur              |
| 1300          |         | Beldrukker                                    |
| 1500          |         | Videofoon                                     |
| Plafond       |         | Rookmelder, optisch                           |
| 1050          |         | Enkelpolige schakelaar                        |
| 1050          |         | Enkelpolige schakelaar met wandcontactdoos    |
| 1050          |         | Serieschakelaar                               |
| 1050          |         | Wisselschakelaar                              |
| 1050          |         | Kruisschakelaar                               |
| 1700          |         | Centraal aardpunt badkamer                    |
| vloer         |         | Aardmat badkamer                              |
| 300           |         | Loze leiding                                  |
| 300           |         | UTP aansluitpunt                              |
| 300           |         | Dubbele wandcontactdoos                       |
| 2000          |         | Wandcontactdoos 2-voudig opbouw k.mk + w.mk   |
| 260           |         | E-RAD - Elektr. radiator badkamer             |
| 1200          |         | WD - Wasdroger                                |
| 1200          |         | WM - Wasmachine                               |
|               |         | Installatie keuken conform 0-tekening         |
| 1200          |         | WTW RF Schakelaar keuken                      |
| 1050          |         | WTW RF Schakelaar badkamer                    |
| 1500          |         | Thermostaat                                   |
| 2300          |         | Vrijloop Deurdranger aansluitpunt             |
| Plafond       |         | Ventilatie Afzuig-ventiel                     |
| Plafond       |         | Ventilatie Inblaas-ventiel                    |
|               |         | W.T.W.-unit                                   |
|               |         | Verdeler vloerverwarming                      |

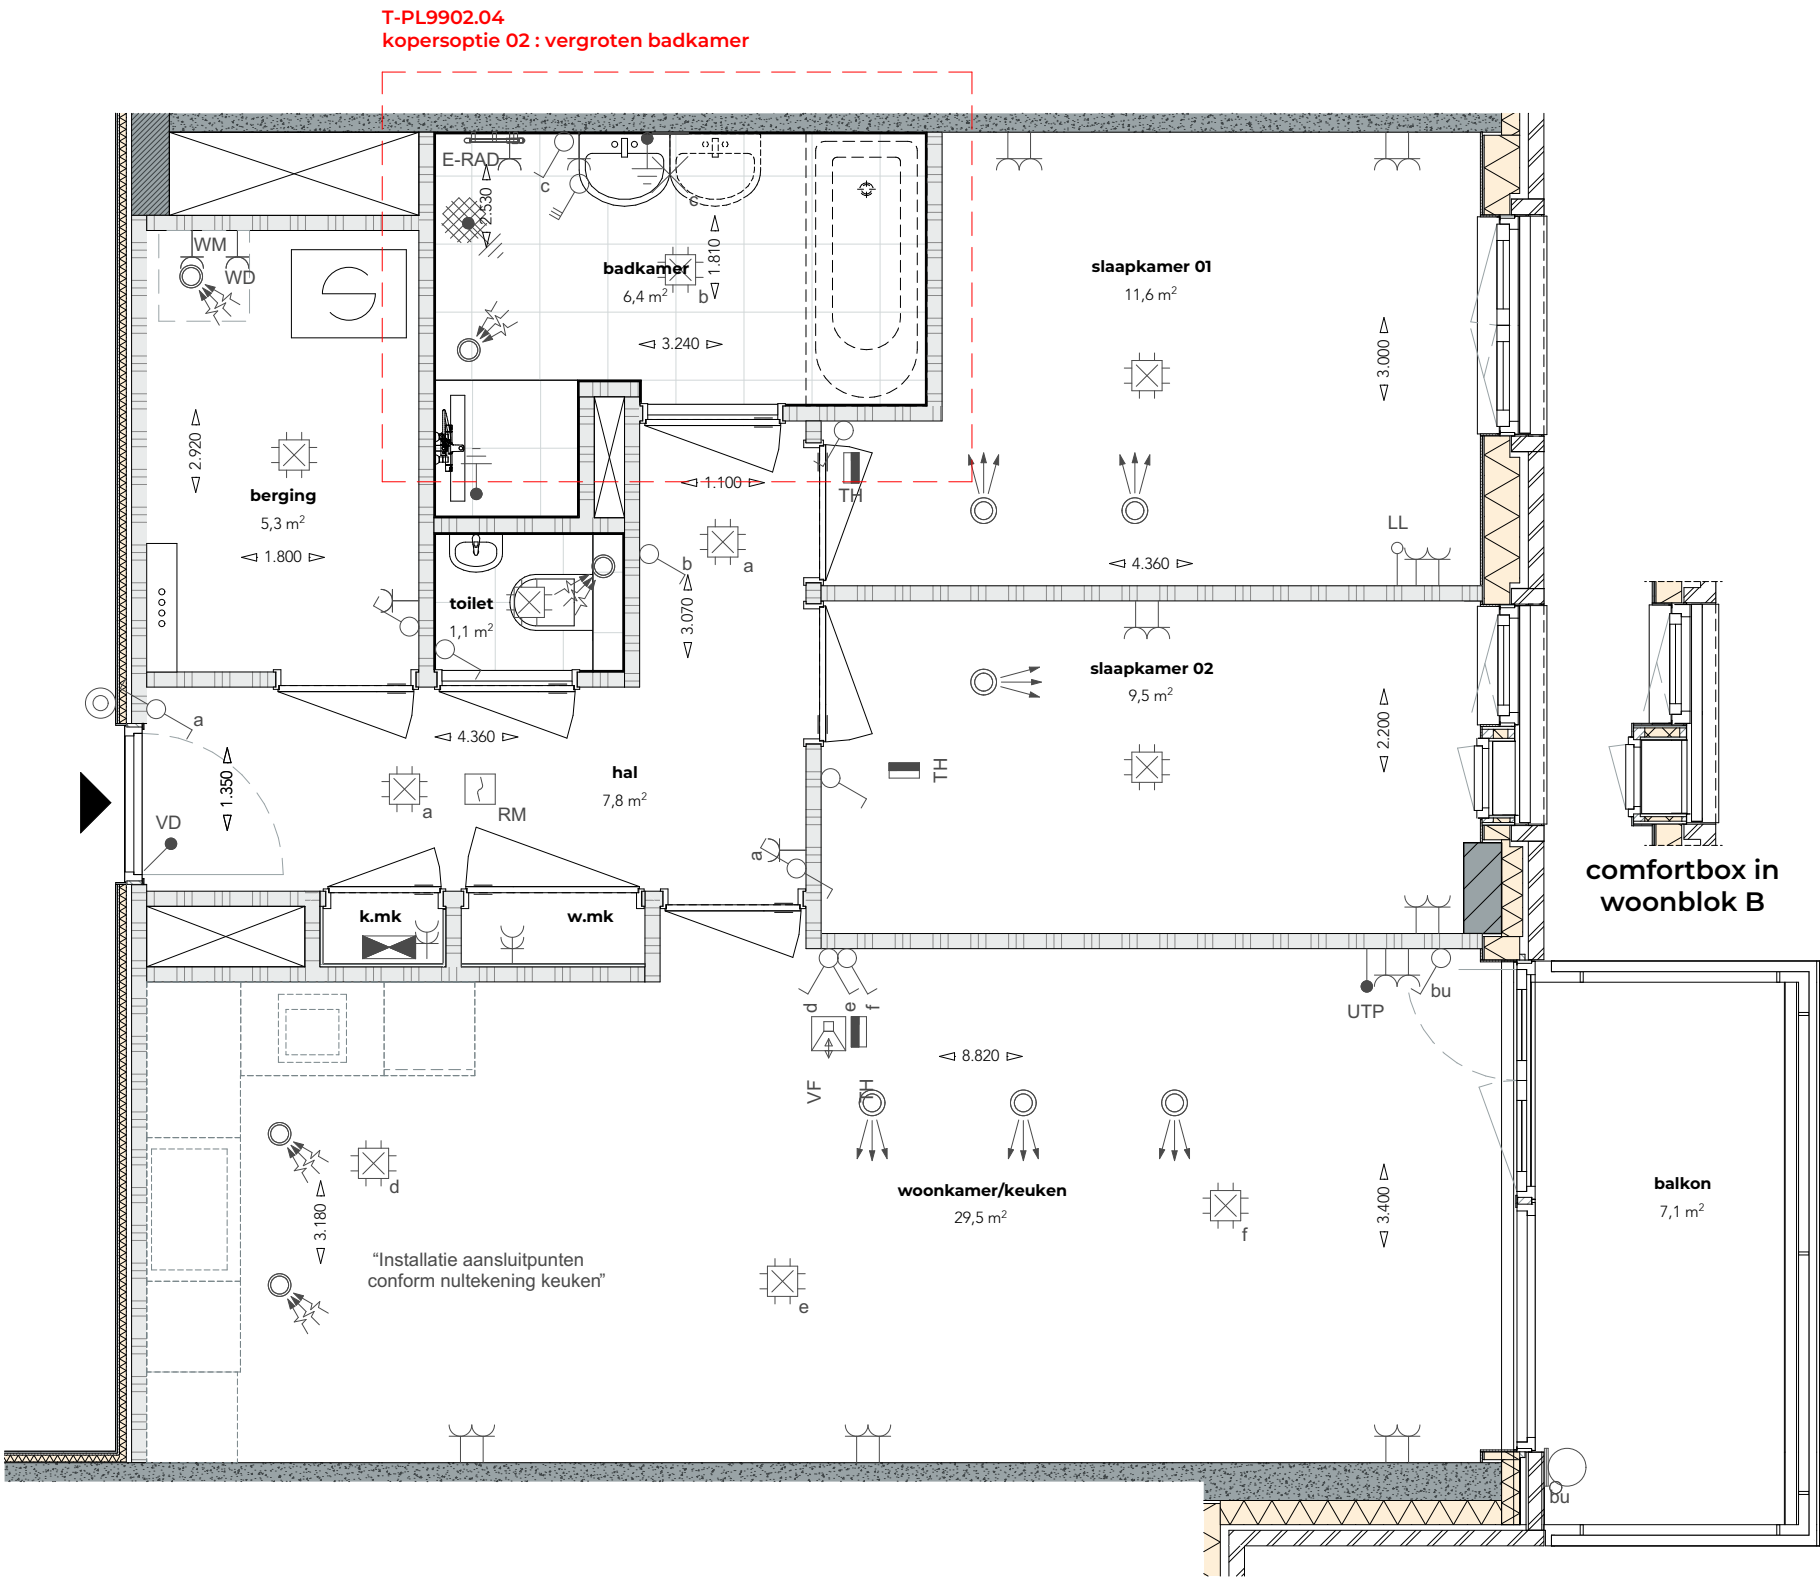

locatie woningtype G - kopersoptie 02

blok A4/B4

| veld A<br>verdieping | nummer       | veld B<br>verdieping | nummer       |
|----------------------|--------------|----------------------|--------------|
| 0                    | -            | 0                    | -            |
| 1                    | -            | 1                    | -            |
| 2                    | A4-02-05-115 | 2                    | B4-02-05-321 |
| 3                    | A4-03-05-120 | 3                    | B4-03-05-326 |
| 4                    | A4-04-05-125 | 4                    | B4-04-05-331 |
| 5                    | A4-05-05-130 | 5                    | B4-05-05-336 |
| 6                    | -            | 6                    | -            |
| 7                    | -            | 7                    | -            |
| 8                    | -            | 8                    | -            |
|                      |              | 9                    | -            |
|                      |              | 10                   | -            |

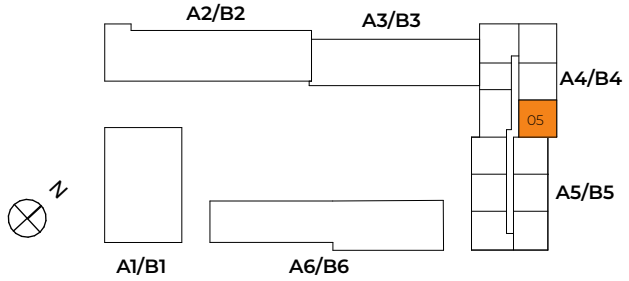

woonblok A - BASE

woonblok B - GRID

|            |                               |
|------------|-------------------------------|
| woningtype | woningtype G - kopersoptie 02 |
| project    | INCK                          |
| formaat    | A2                            |
| schaal     | 1:50                          |
| datum      | 19 november 2025              |