

- ALGEMEEN
- Kleine wijzigingen voorbehouden.
  - Aan de maatvoering kunnen geen rechten worden ontleend.
  - Maatvoering betreft 'circa maten' en is aangegeven in millimeters m.u.v. m².
  - Aansluitpunten elektra, keukenopstelling, ventilatiepunten en rookmelder zijn indicatief weergegeven
  - Keukenopstelling en indeling badkamer en toilet conform 0-tekening leverancier
  - Aan de weergaven artist impressions kunnen geen rechten worden ontleend.
  - Opstelling installaties indicatief.
  - Ecologische voorzieningen zoals nestkasten, spankabels en gevelgroen zijn indicatief weergegeven.
  - Huisnummers in geveltekeningen zijn indicatief.

entrepijl

LEGENDA MATERIALISATIE

baksteen metselwerk

kalkzandsteen

betonsteen

isolatie

HSB

metalsud wand

cellenbeton (100mm)

beton i.h.w.g.

beton prefab


gevelopening

kozijn met daarnaast

comfortbox + akoestisch rooster

- AFKORTINGEN INSTALLATIES
- WTW ventilatie unit (WTW)
  - w.mk warme meterkast met afleverset wko
  - k.mk koude meterkast = regulerieter meterkast
  - WM opstelplaats wasmachine
  - WD opstelplaats wasdroger

| Hoogte (+VL) | Symbol | Omschrijving                                  |
|--------------|--------|-----------------------------------------------|
|              |        | Verdeelinrichting                             |
| Plafond      |        | Centraaldoos t.b.v. lichtpunt zonder armatuur |
| 1850         |        | Wandlichtpunt zonder armatuur                 |
| 2300         |        | Wandlichtpunt inclusief armatuur              |
| 1300         |        | Beldrukker                                    |
| 1500         |        | Videofoon                                     |
| Plafond      | RM     | Rookmelder, optisch                           |
| 1050         |        | Enkelpolige schakelaar                        |
| 1050         |        | Enkelpolige schakelaar met wandcontactdoos    |
| 1050         |        | Serieschakelaar                               |
| 1050         |        | Wisselschakelaar                              |
| 1050         |        | Kruisschakelaar                               |
| 1700         | CAP    | Centraal aardpunt badkamer                    |
| vloer        | I      | Aardmat badkamer                              |
| 300          | LL     | Loze leiding                                  |
| 300          | UTP    | UTP aansluitpunt                              |
| 300          |        | Dubbele wandcontactdoos                       |
| 2000         |        | Wandcontactdoos 2-voudig opbouw k.mk + w.mk   |
| 260          |        | E-RAD - Elektr. radiator badkamer             |
| 1200         |        | WD - Wasdroger                                |
| 1200         |        | WM - Wasmachine                               |
|              |        | Installatie keuken conform 0-tekening         |
| 1200         |        | WTW RF Schakelaar keuken                      |
| 1050         |        | WTW RF Schakelaar badkamer                    |
| 1500         |        | Thermostaat                                   |
| 2300         |        | Vrijloop Deurdranger aansluitpunt             |
| Plafond      |        | Ventilatie Afzuig-ventiel                     |
| Plafond      |        | Ventilatie Inblaas-ventiel                    |
|              |        | W.T.W. -unit                                  |
|              |        | Verdeler vloerverwarming                      |


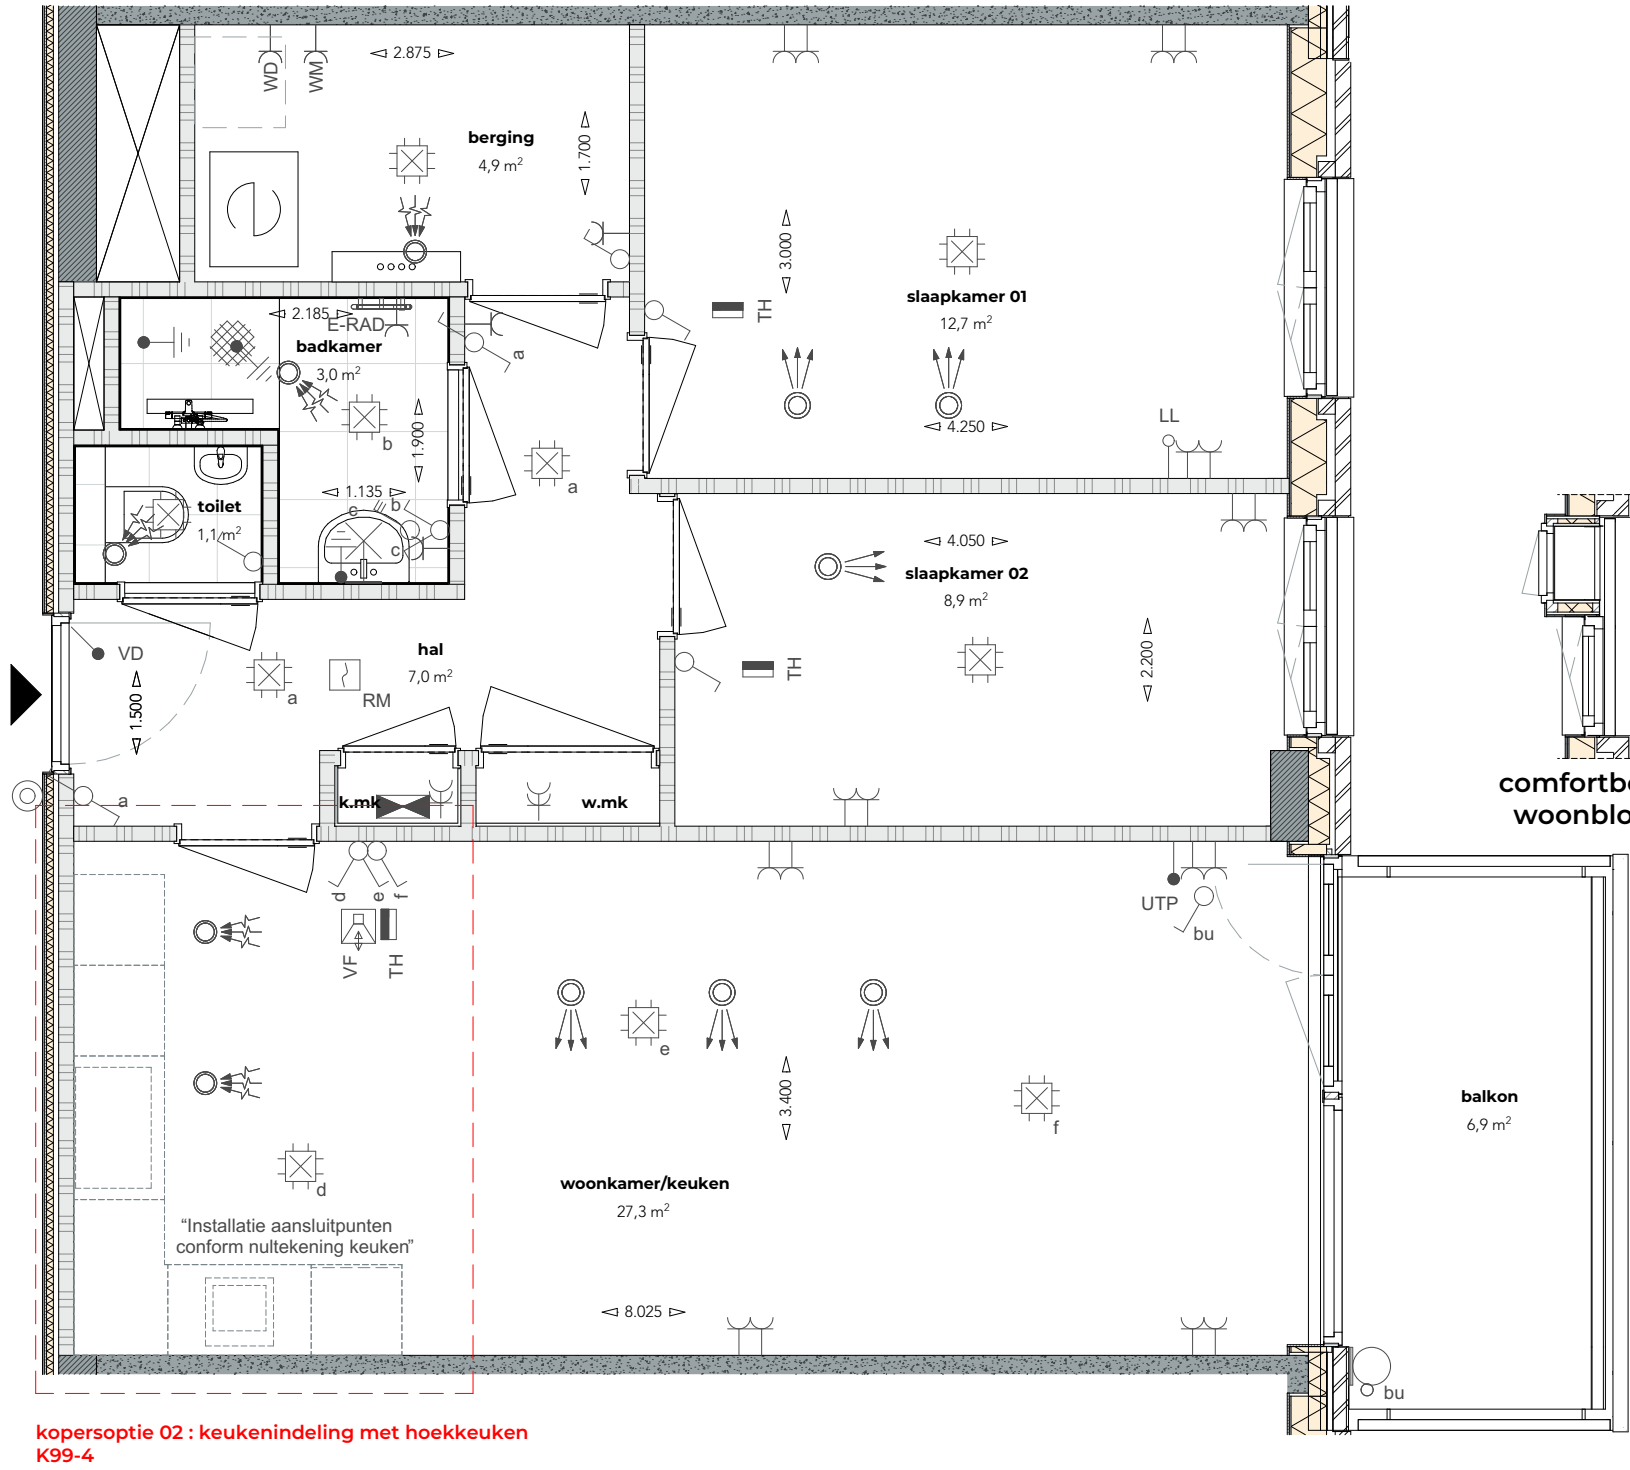


kopersoptie 02 : keukenindeling met hoekkeuken K99-4

locatie woningtype L - kopersoptie 02

blok A5/B5

| veld A verdieping | nummer       | veld B verdieping | nummer       |
|-------------------|--------------|-------------------|--------------|
| 0                 | A5-01-04-152 | 0                 | B5-01-04-366 |
| 1                 | A5-02-04-158 | 1                 | B5-02-04-372 |
| 2                 | A5-03-04-164 | 2                 | B5-03-04-378 |
| 3                 | A5-04-04-170 | 3                 | B5-04-04-384 |
| 4                 | A5-05-04-176 | 4                 | B5-05-04-390 |
| 5                 | -            | 5                 | -            |
| 6                 | -            | 6                 | -            |
| 7                 | -            | 7                 | -            |
| 8                 | -            | 8                 | -            |
|                   |              | 9                 | -            |
|                   |              | 10                | -            |

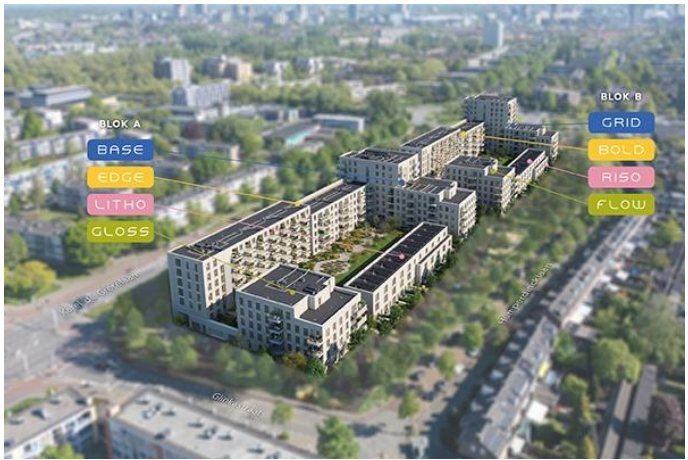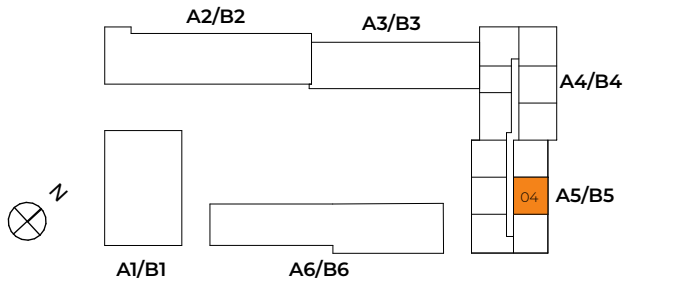

|                   |                               |
|-------------------|-------------------------------|
| woonblok A - BASE |                               |
| woonblok B - GRID |                               |
| woningtype        | woningtype L - kopersoptie 02 |
| project           | INCK                          |
| formaat           | A2                            |
| schaal            | 1:50                          |
| datum             | 19 november 2025              |