

- ALGEMEEN**
- Kleine wijzigingen voorbehouden.
 - Aan de maatvoering kunnen geen rechten worden ontleend.
 - Maatvoering betreft 'circa maten' en is aangegeven in millimeters m.u.v. m².
 - Aansluitpunten elektra, keukenopstelling, ventilatiepunten en rookmelder zijn indicatief weergegeven
 - Keukenopstelling en indeling badkamer en toilet conform 0-tekening leverancier
 - Aan de weergaven artist impressions kunnen geen rechten worden ontleend.
 - Opstelling installaties indicatief.
 - Ecologische voorzieningen zoals nestkasten, spankabels en gevelgroen zijn indicatief weergegeven.
 - Huisnummers in geveltekeningen zijn indicatief.

entreepijl

LEGENDA MATERIALISATIE

baksteen metselwerk

kalkzandsteen

betonsteen

isolatie

HSB

metalsud wand




cellenbeton (100mm)

beton i.h.w.g.

beton prefab

- AFKORTINGEN INSTALLATIES**
- WTW ventilatie unit (WTW)
 - w.mk warme meterkast met afleverset wko
 - k.mk koude meterkast = reguliere meterkast
 - WM opstelplaats wasmachine
 - WD opstelplaats wasdroger

Hoogte (+VL.)	Symbool	Omschrijving
		Verdeelinrichting
Plafond		Centraaldoos t.b.v. lichtpunt zonder armatuur
1850		Wandlichtpunt zonder armatuur
2300		Wandlichtpunt inclusief armatuur
1300		Beldrukker
1500		Videofoon
Plafond	RM	Rookmelder, optisch
1050		Enkelpolige schakelaar
1050		Enkelpolige schakelaar met wandcontactdoos
1050		Serieschakelaar
1050		Wisselschakelaar
1050		Kruisschakelaar
1700	CAP	Centraal aardpunt badkamer
vloer	I	Aardmat badkamer
300	LL	Loze leiding
300	UTP	UTP aansluitpunt
300		Dubbele wandcontactdoos
2000		Wandcontactdoos 2-voudig opbouw k.mk + w.mk
260		E-RAD - Elektr. radiator badkamer
1200		WD - Wasdroger
1200		WM - Wasmachine
500		Enkele wandcontactdoos spatwaterdicht buiten
		Installatie keuken conform 0-tekening
1200		WTW RF Schakelaar keuken
1050		WTW RF Schakelaar badkamer
1500		Thermostaat
2300		Vrijloop Deurdranger aansluitpunt
Plafond		Ventilatie Afzuig-ventiel
Plafond		Ventilatie Inblaas-ventiel
		W.T.W.-unit
		Verdeler vloerverwarming

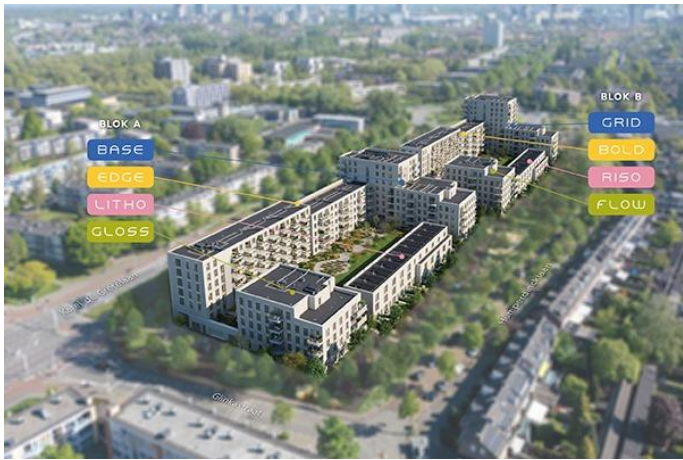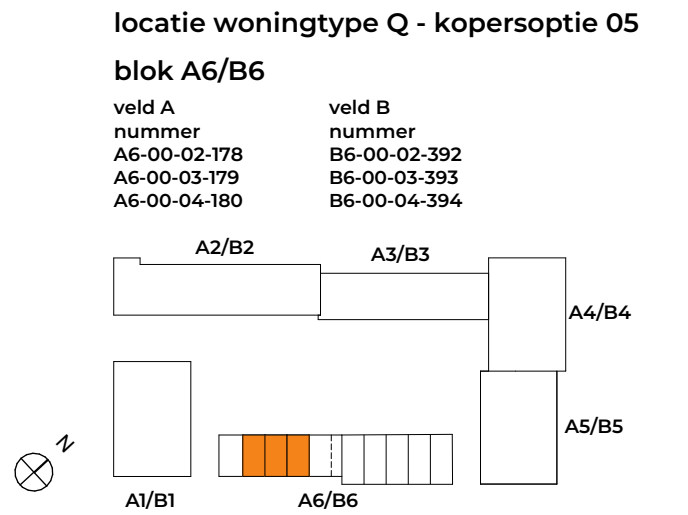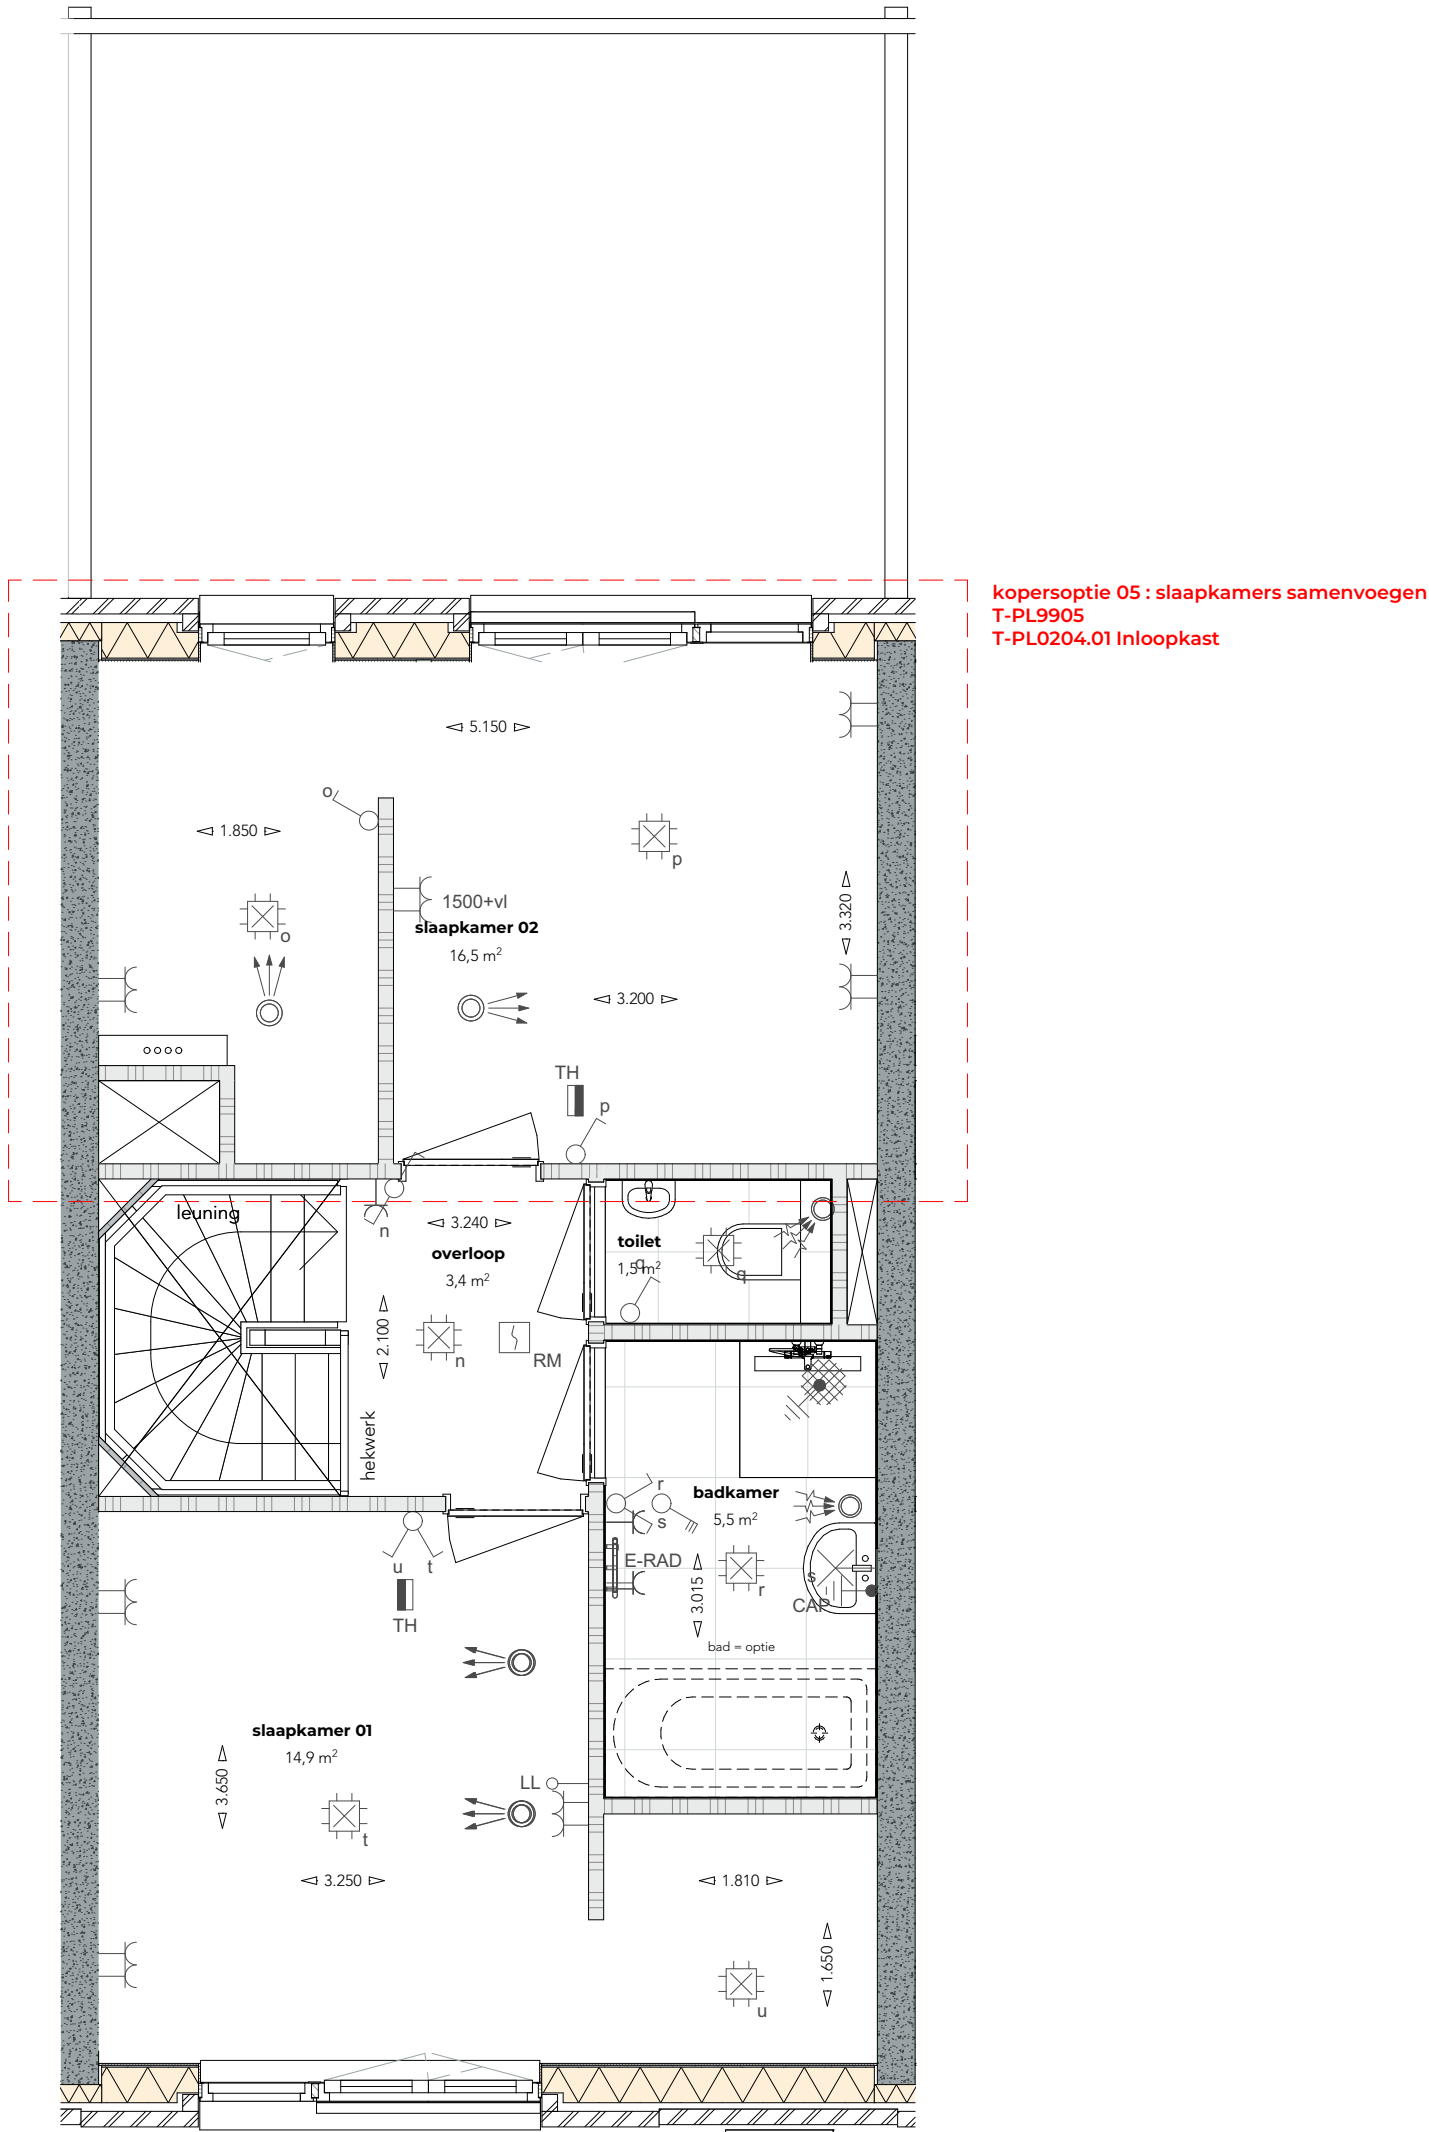

woonblok A - BASE	
woonblok B - GRID	
woningtype	woningtype Q - kopersoptie 05
project	INCK
formaat	A2
schaal	1:50
datum	19 november 2025