


- Kleine wijzigingen voorbehouden.
- Aan de maatvoering kunnen geen rechten worden ontleend.
- Maatvoering betreft 'circa maten' en is aangegeven in millimeters m.u.v. m².
- Aansluitpunten elektra, keukenopstelling, ventilatiepunten en rookmelder zijn indicatief weergegeven
- Keukenopstelling en indeling badkamer en toilet conform 0-tekening leverancier
- Aan de weergaven artist impressions kunnen geen rechten worden ontleend.
- Opstelling installaties indicatief.
- Ecologische voorzieningen zoals nestkasten, spankabels en gevelgroen zijn indicatief weergegeven.
- Huisnummers in geveltekeningen zijn indicatief.



	baksteen metselwerk
	kalkzandsteen
	betonsteen
	isolatie
	HSB
	metalstud wand
	cellenbeton (100mm)
	beton i.h.w.g.
	beton prefab

- WTW ventilatie unit (WTW)
- w.mk warme meterkast met afleverset wko
- k.mk koude meterkast = reguliere meterkast
- WM opstelplaats wasmachine
- WD opstelplaats wasdroger



Hoogte (+VL.)	Symbol	Omschrijving
		Verdeelinrichting
Plafond		Centraaldoos t.b.v. lichtpunt zonder armatuur
1850		Wandlichtpunt zonder armatuur
2300		Wandlichtpunt inclusief armatuur
1300		Beldrukker
1500		Videofoon
Plafond		RM Rookmelder, optisch
1050		Enkelpolige schakelaar
1050		Enkelpolige schakelaar met wandcontactdoos
1050		Serieschakelaar
1050		Wisselschakelaar
1050		Kruisschakelaar
1700		CAP Centraal aardpunt badkamer
vloer		Aardmat badkamer
300		LL Loze leiding
300		UTP UTP aansluitpunt
300		Dubbele wandcontactdoos
2000		k.mk + w.mk Wandcontactdoos 2-voudig opbouw
260		E- RAD - Elektr. radiator badkamer
1200		WD - Wasdroger
1200		WM - Wasmachine
500		Enkele wandcontactdoos spatwaterdicht buiten
		Installatie keuken conform 0-tekening
1200		WTW RF Schakelaar keuken
1050		WTW RF Schakelaar badkamer
1500		Thermostaat
2300		VD Vrijloop Deurdranger aansluitpunt
Plafond		Ventilatie Afzuig-ventiel
Plafond		Ventilatie Inblaas-ventiel
		W.T.W. -unit
		Verdeler vloerverwarming

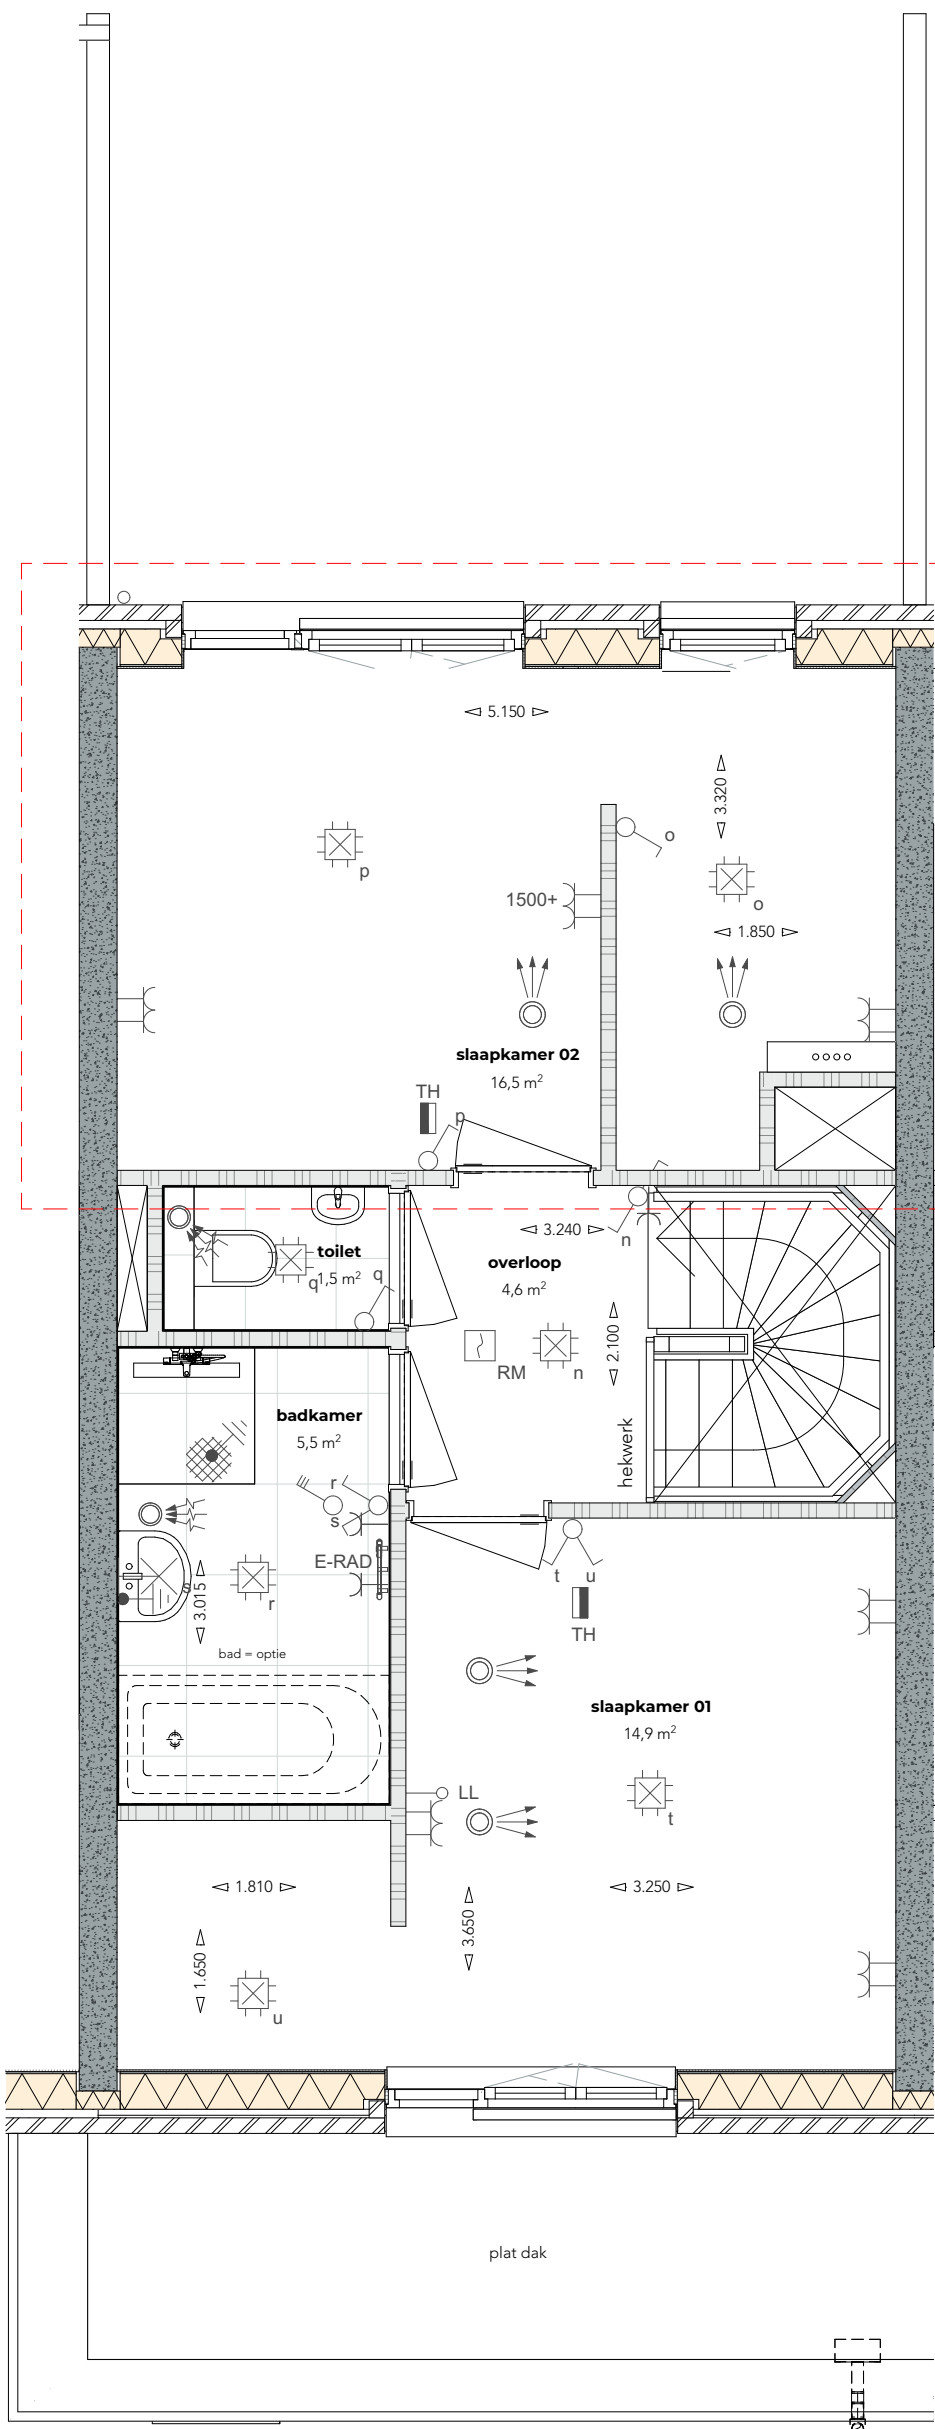

kopersoptie 05 : samenvoegen slaapkamers
T-PL9905
T-PL0204.01 Inloopkast

new home, colorful future

veld A
nummer
A6-00-06-182

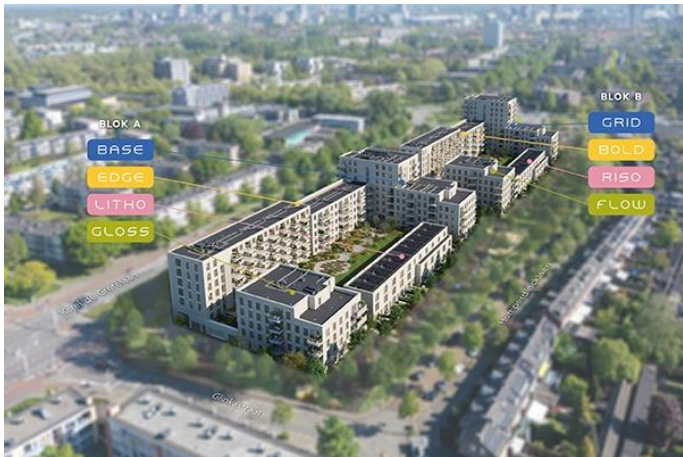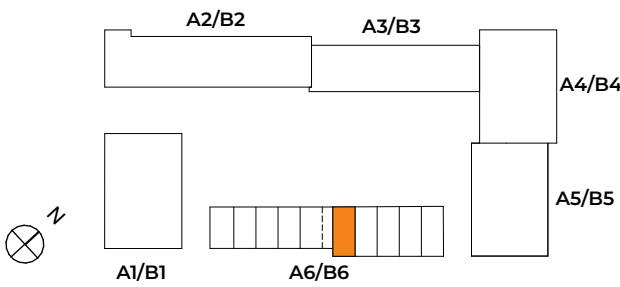

woningtype woningtype S - kopersoptie 05

project INCK

formaat A2

schaal 1:50

datum 19 n



Heijmans Vastgoed
Graafsebaan 65
Postbus 171
5240 AD Rosmalen

FAAM ARCHITECTS

2e verdieping 1:50