



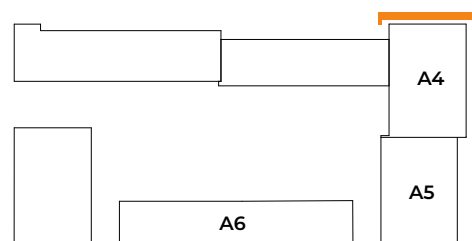

woonblok A
noordwestgevel blok A4


tekeningnummer	VK.veld A.200
project	INCK
formaat	A3
schaal	1:200
datum	19 november 2025

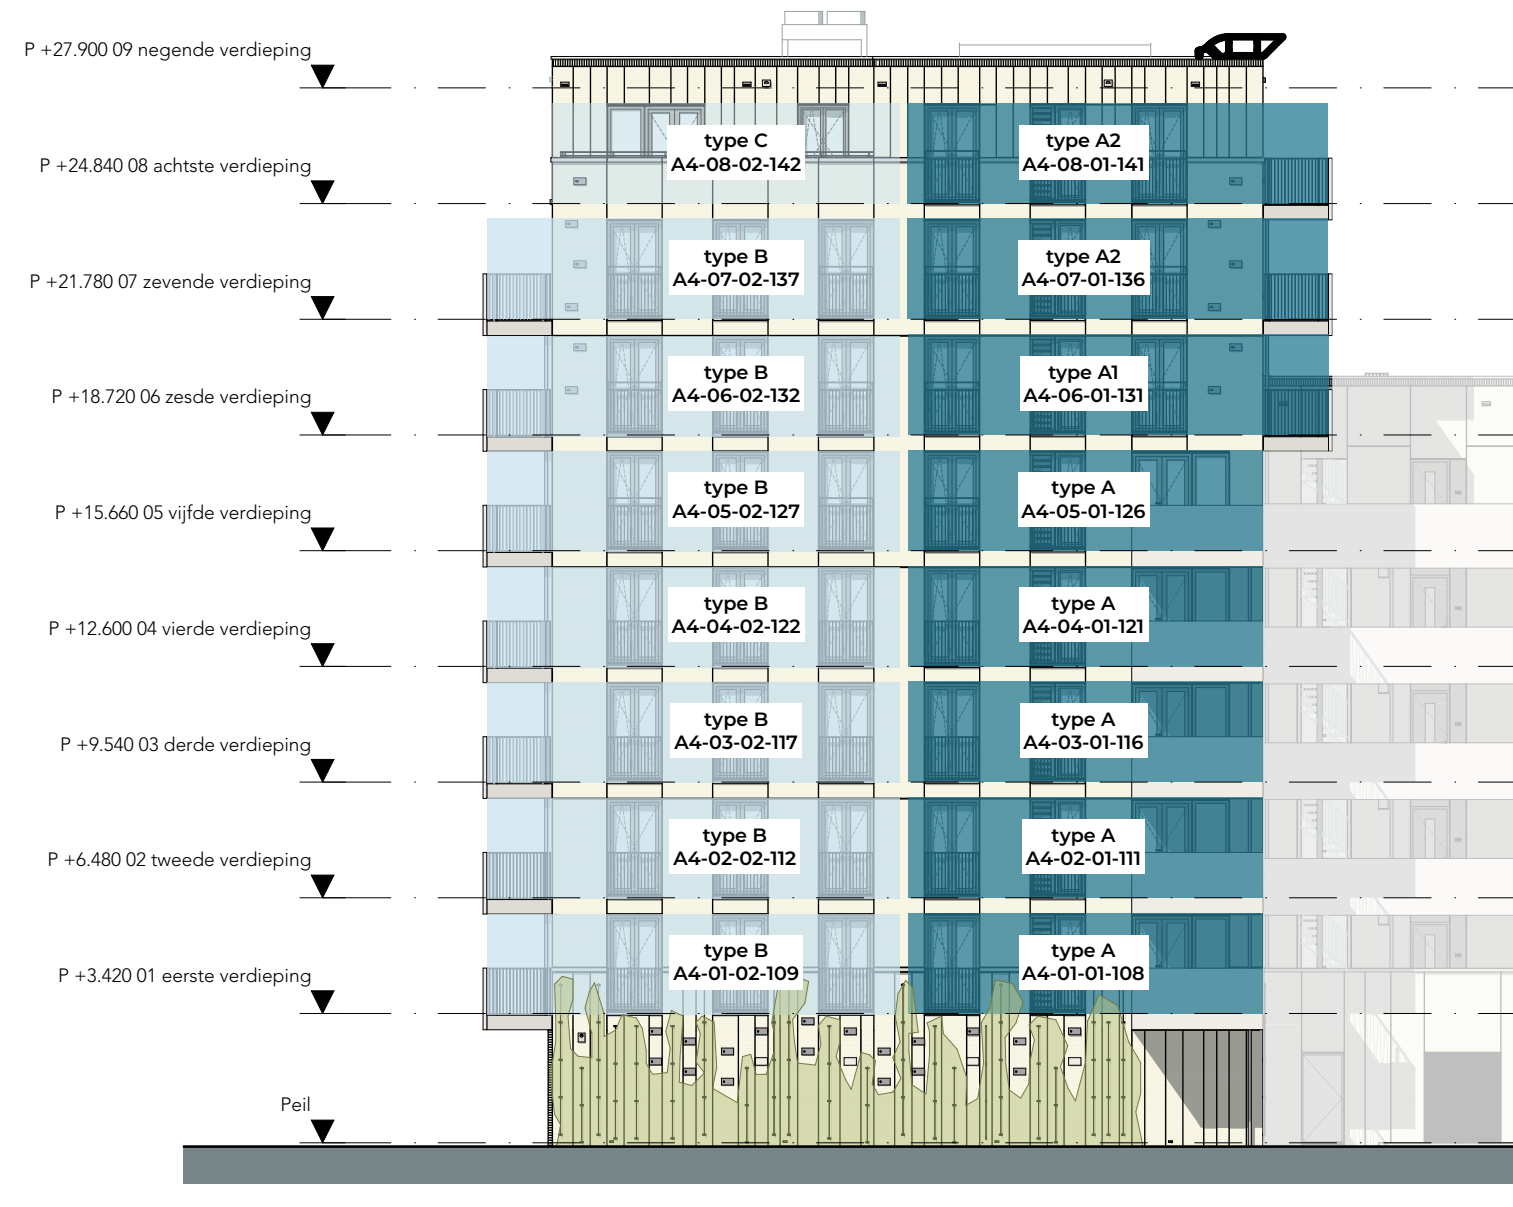




woonblok A
noordwestgevel blok A4


tekeningnummer	VK.veld A.201
project	INCK
formaat	A3
schaal	1:200
datum	19 november 2025

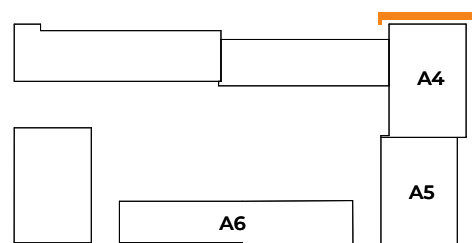

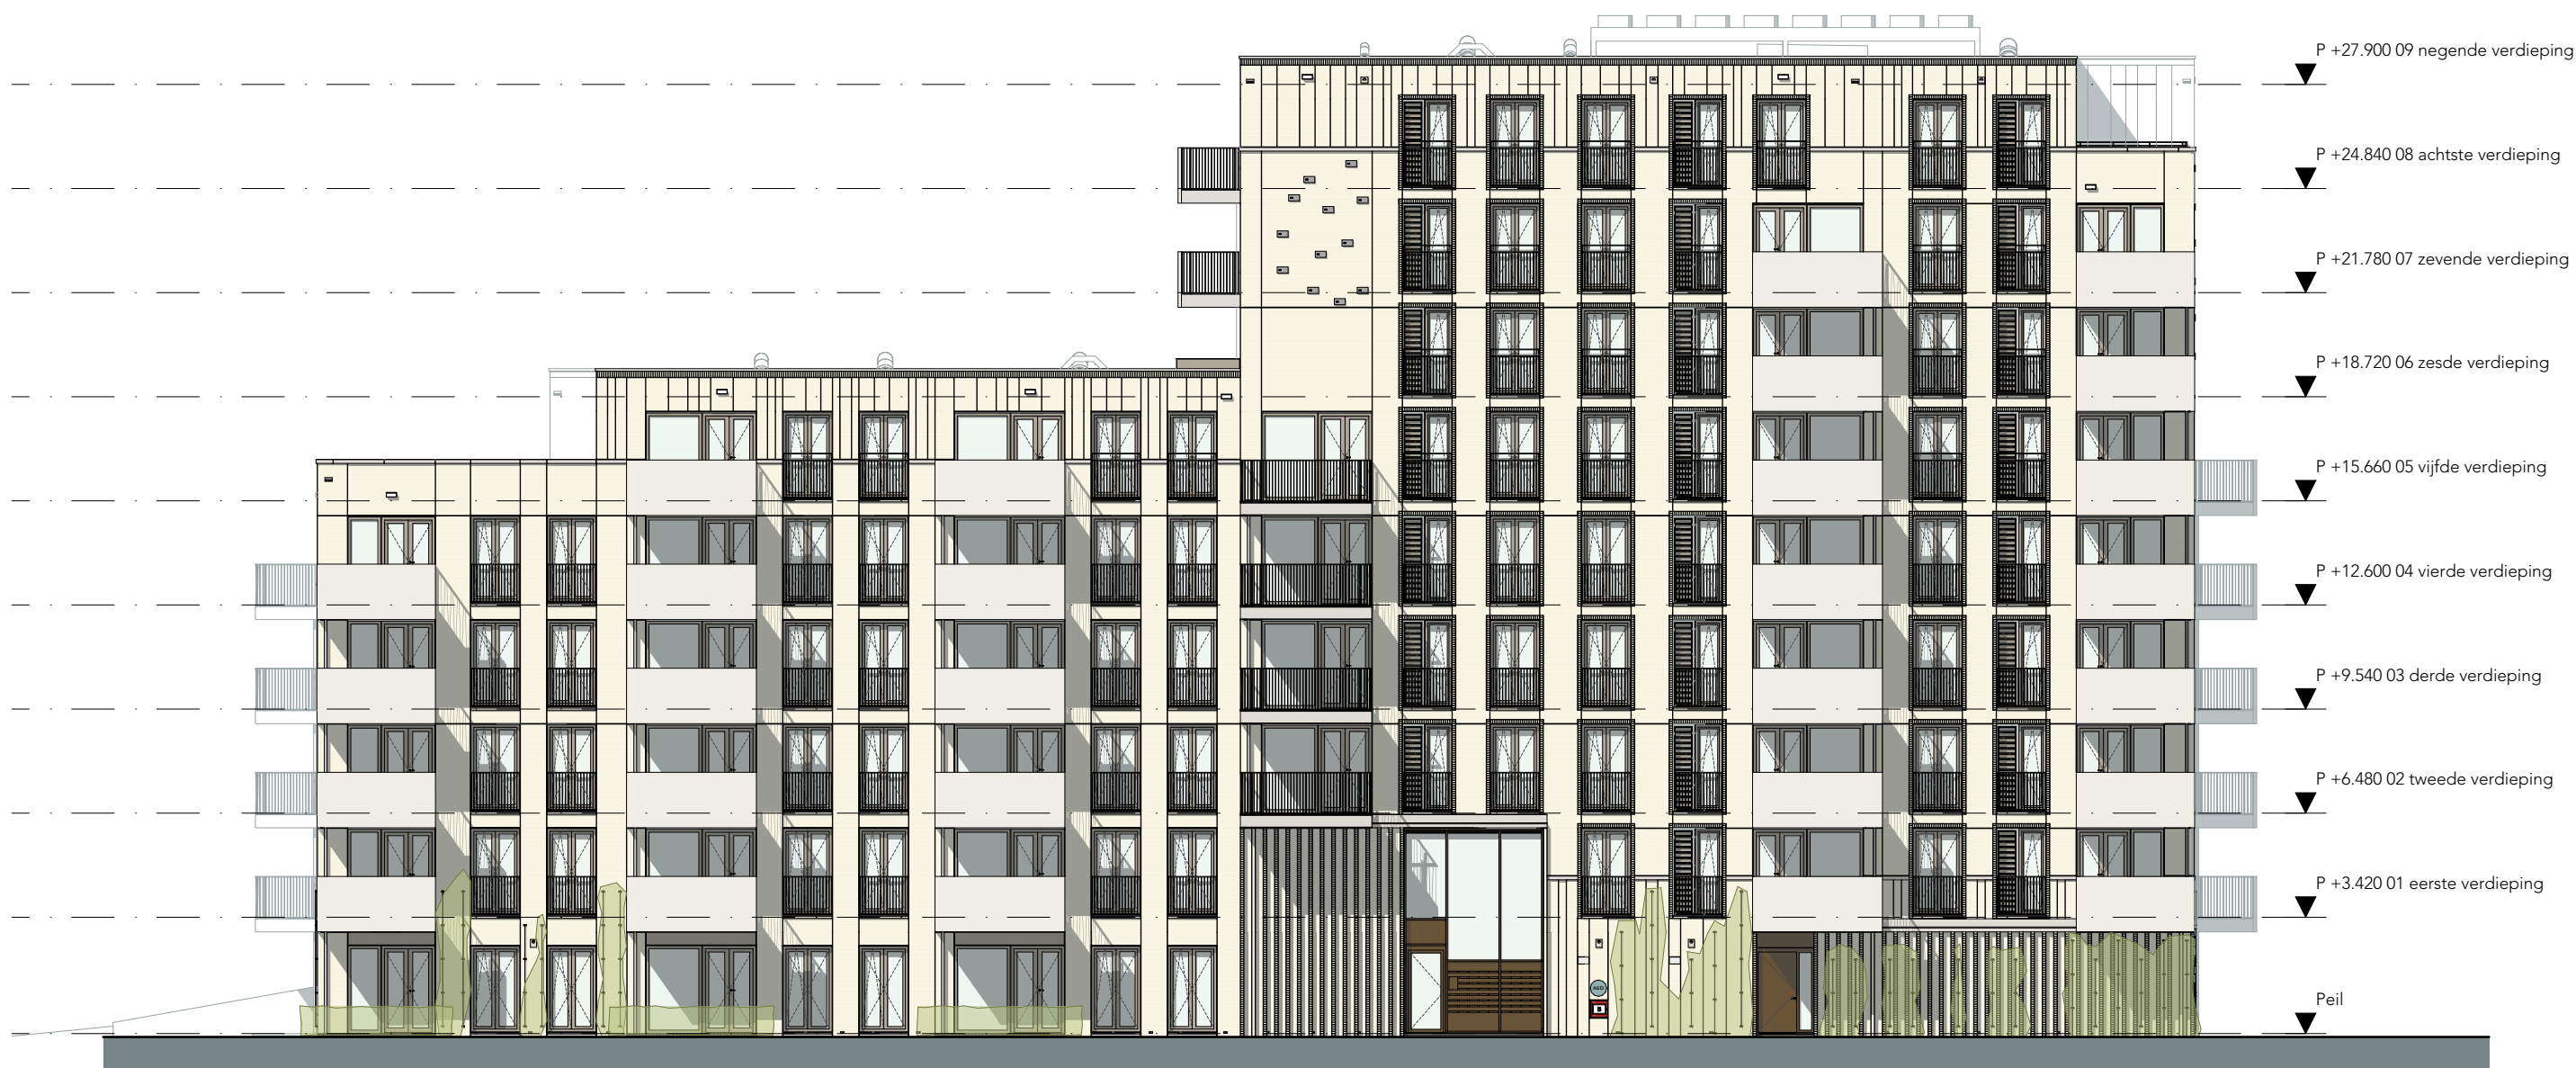

woonblok A
noordoostgevel blok A4/5


tekeningnummer VK.veld A.202
 project INCK
 formaat A3
 schaal 1:200
 datum 19 november 2025

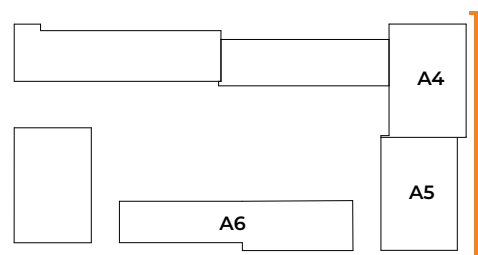

heijmans


Heijmans Vastgoed
 Graafsebaan 65
 Postbus 171
 5240 AD Rosmalen

FAAM ARCHITECTS

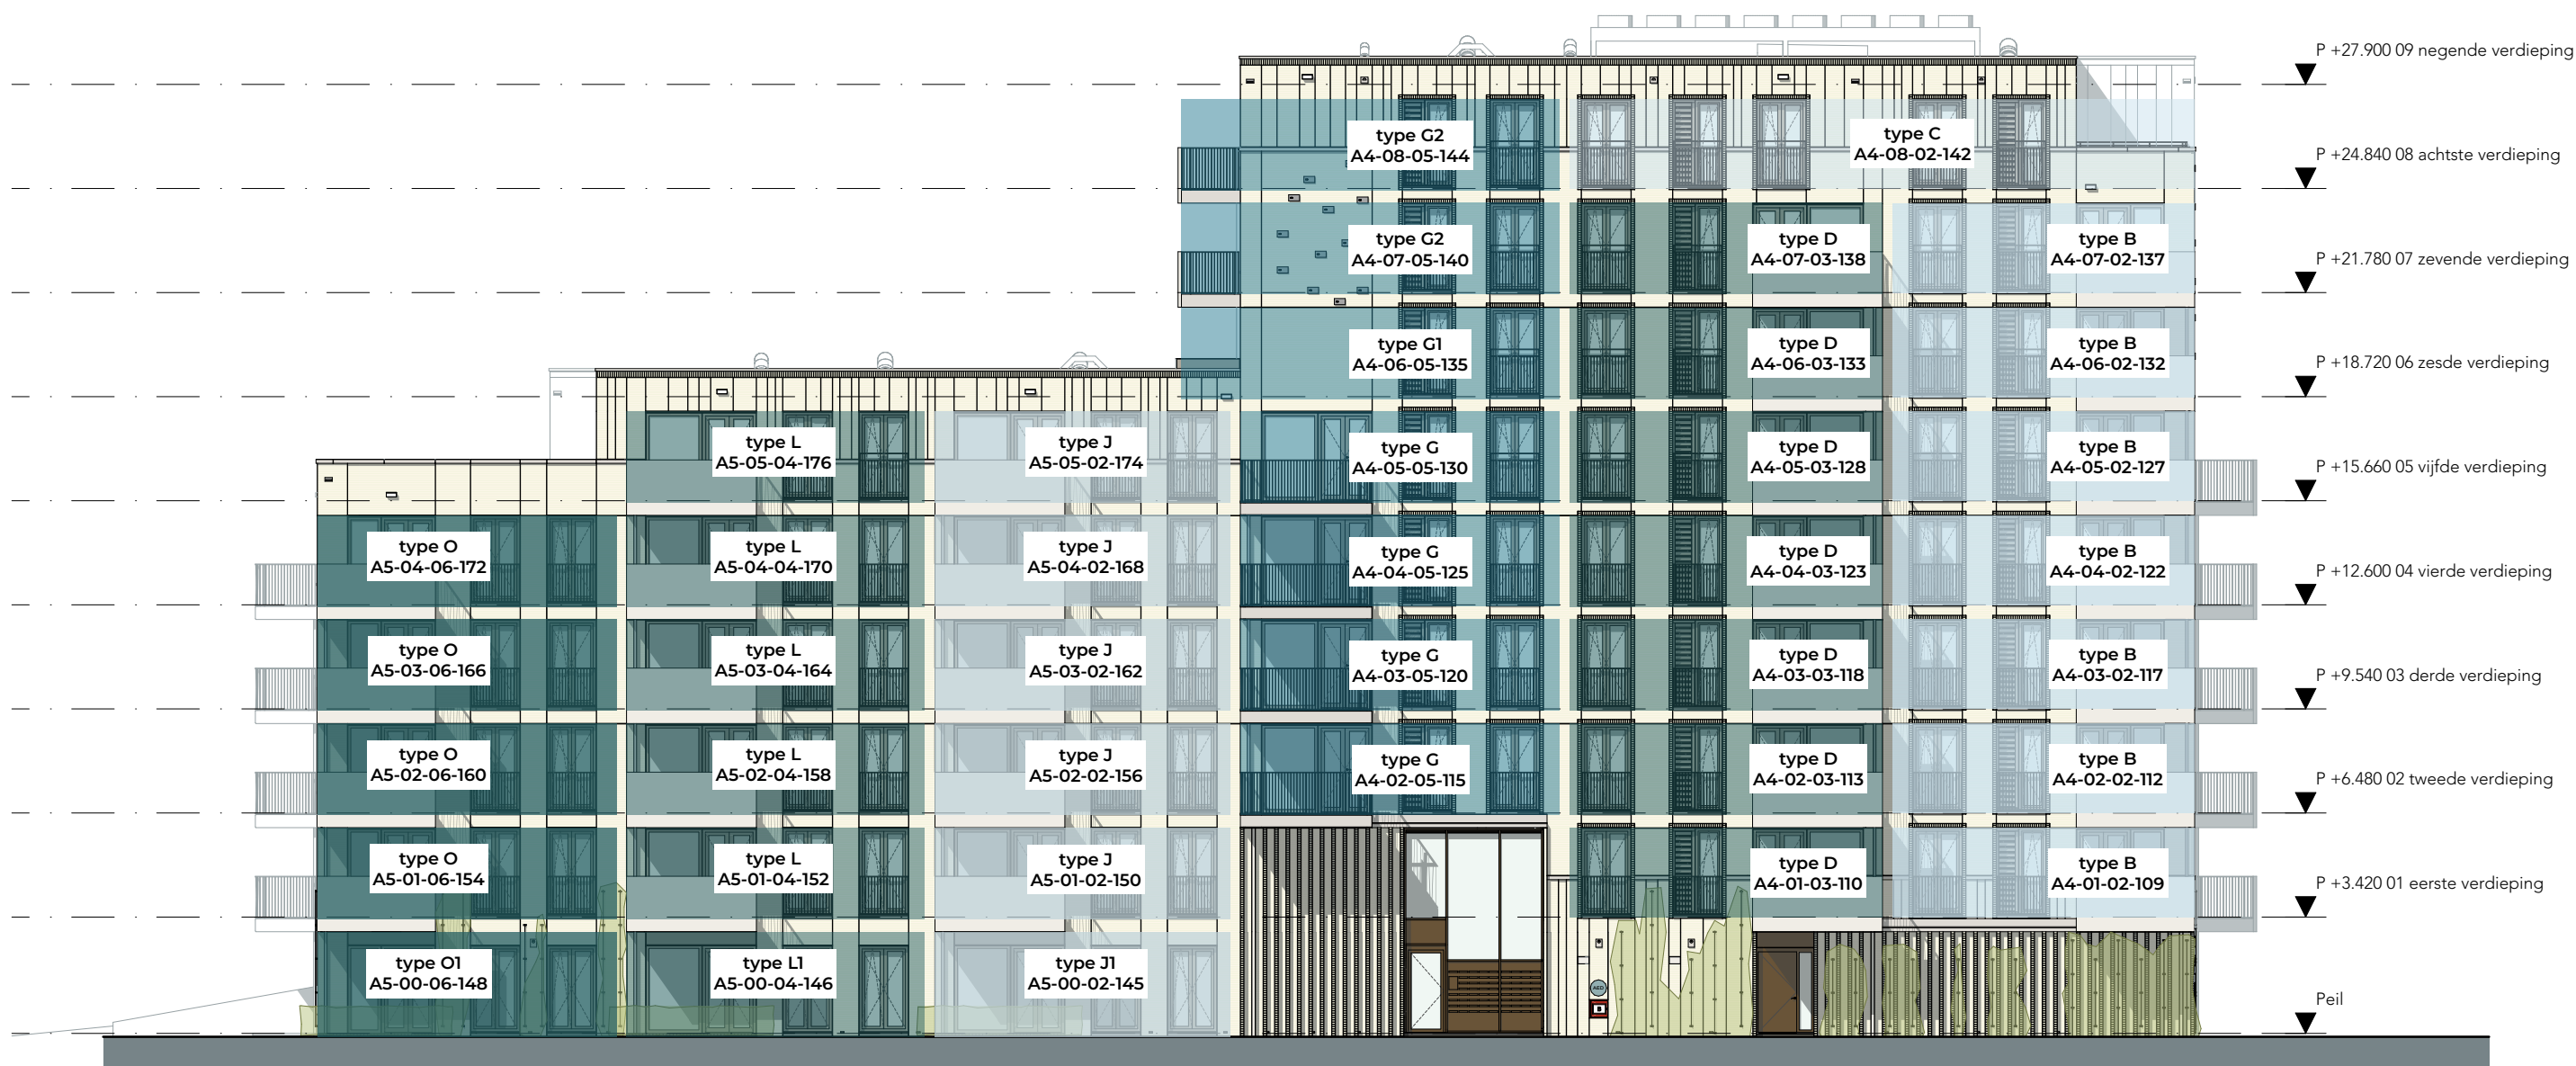

woonblok A
noordoostgevel blok A4/5


tekeningnummer	VK.veld A.203
project	INCK
formaat	A3
schaal	1:200
datum	19 november 2025

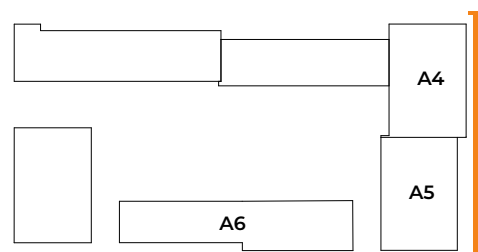




woonblok A
zuidoostgevel blok A4/5


tekeningnummer	VK.veld A.204
project	INCK
formaat	A3
schaal	1:200
datum	19 november 2025

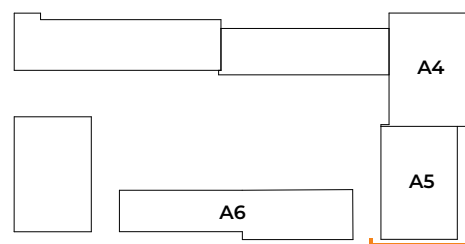

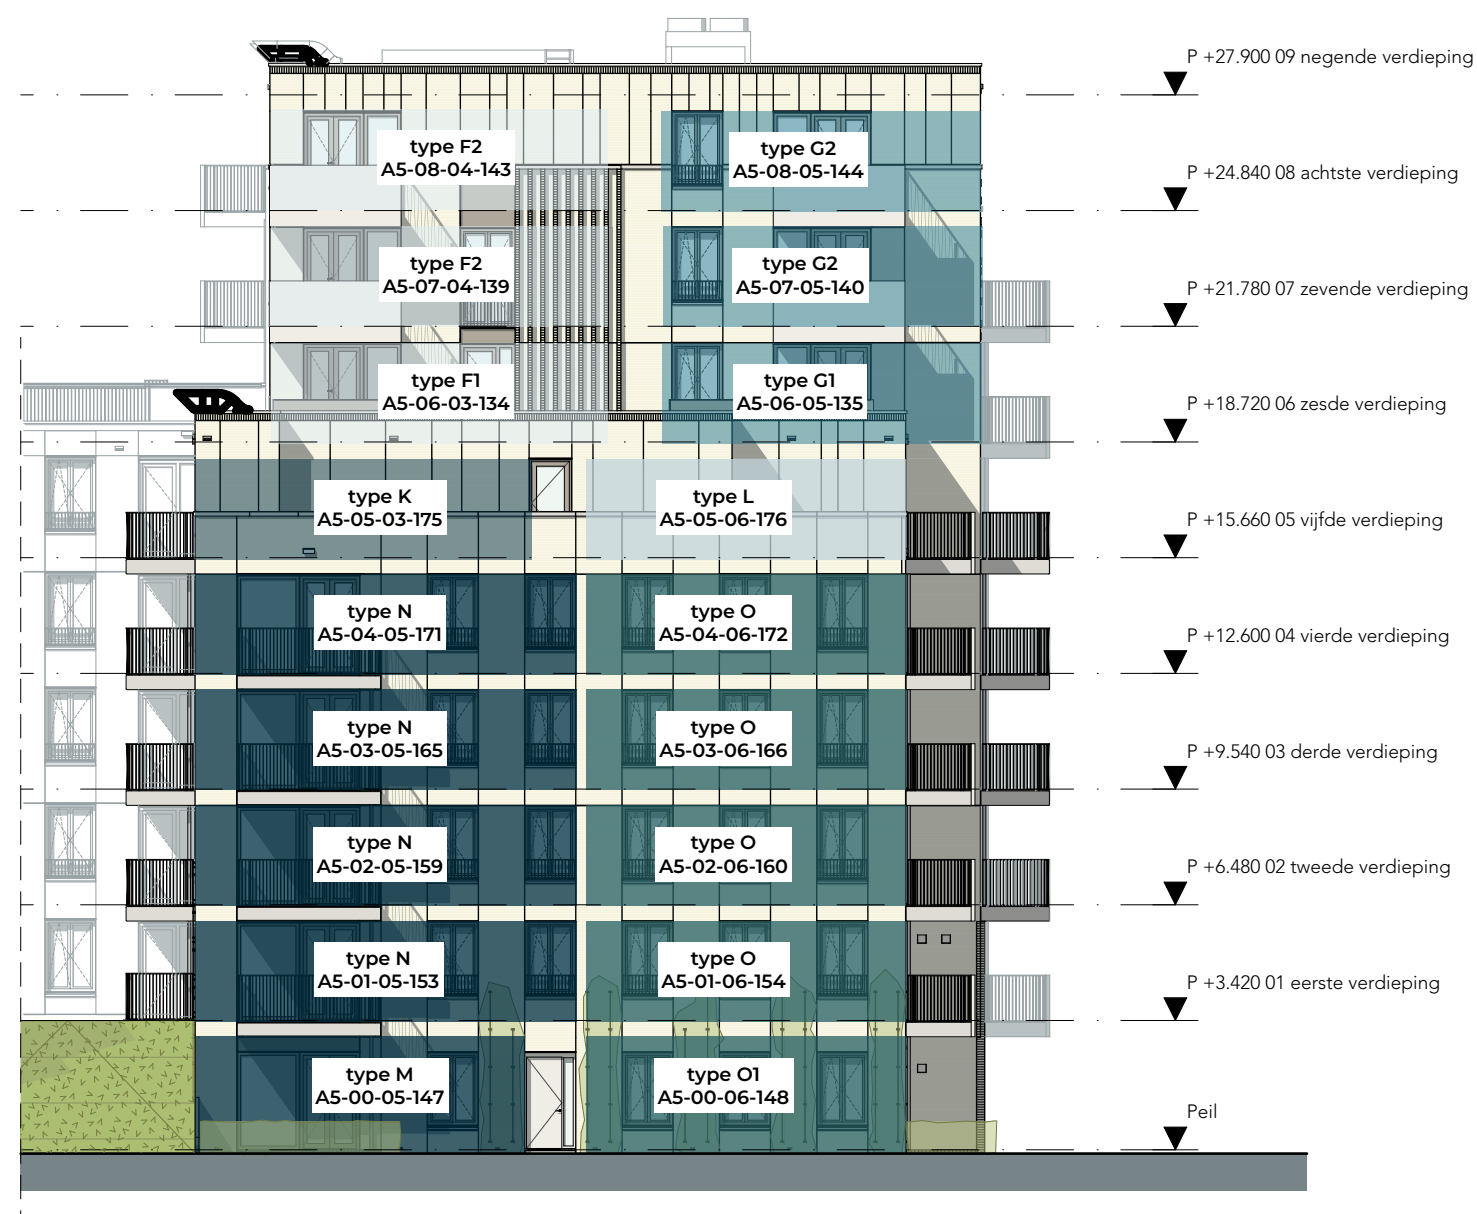

woonblok A
zuidoostgevel blok A4/5


tekeningnummer	VK.veld A.205
project	INCK
formaat	A3
schaal	1:200
datum	19 november 2025

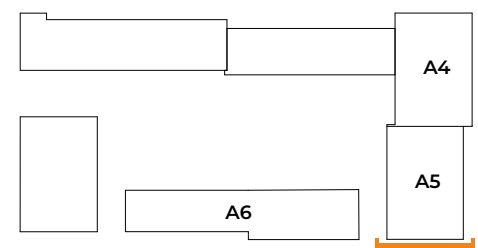




woonblok A
zuidwestgevel hof blok A4/5

tekeningnummer	VK.veld A.206
project	INCK
formaat	A3
schaal	1:200
datum	19 november 2025

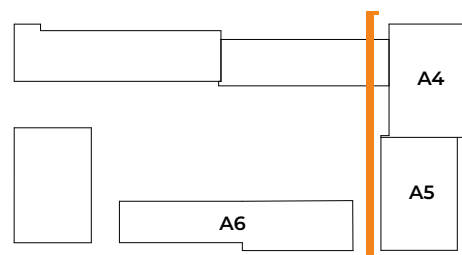

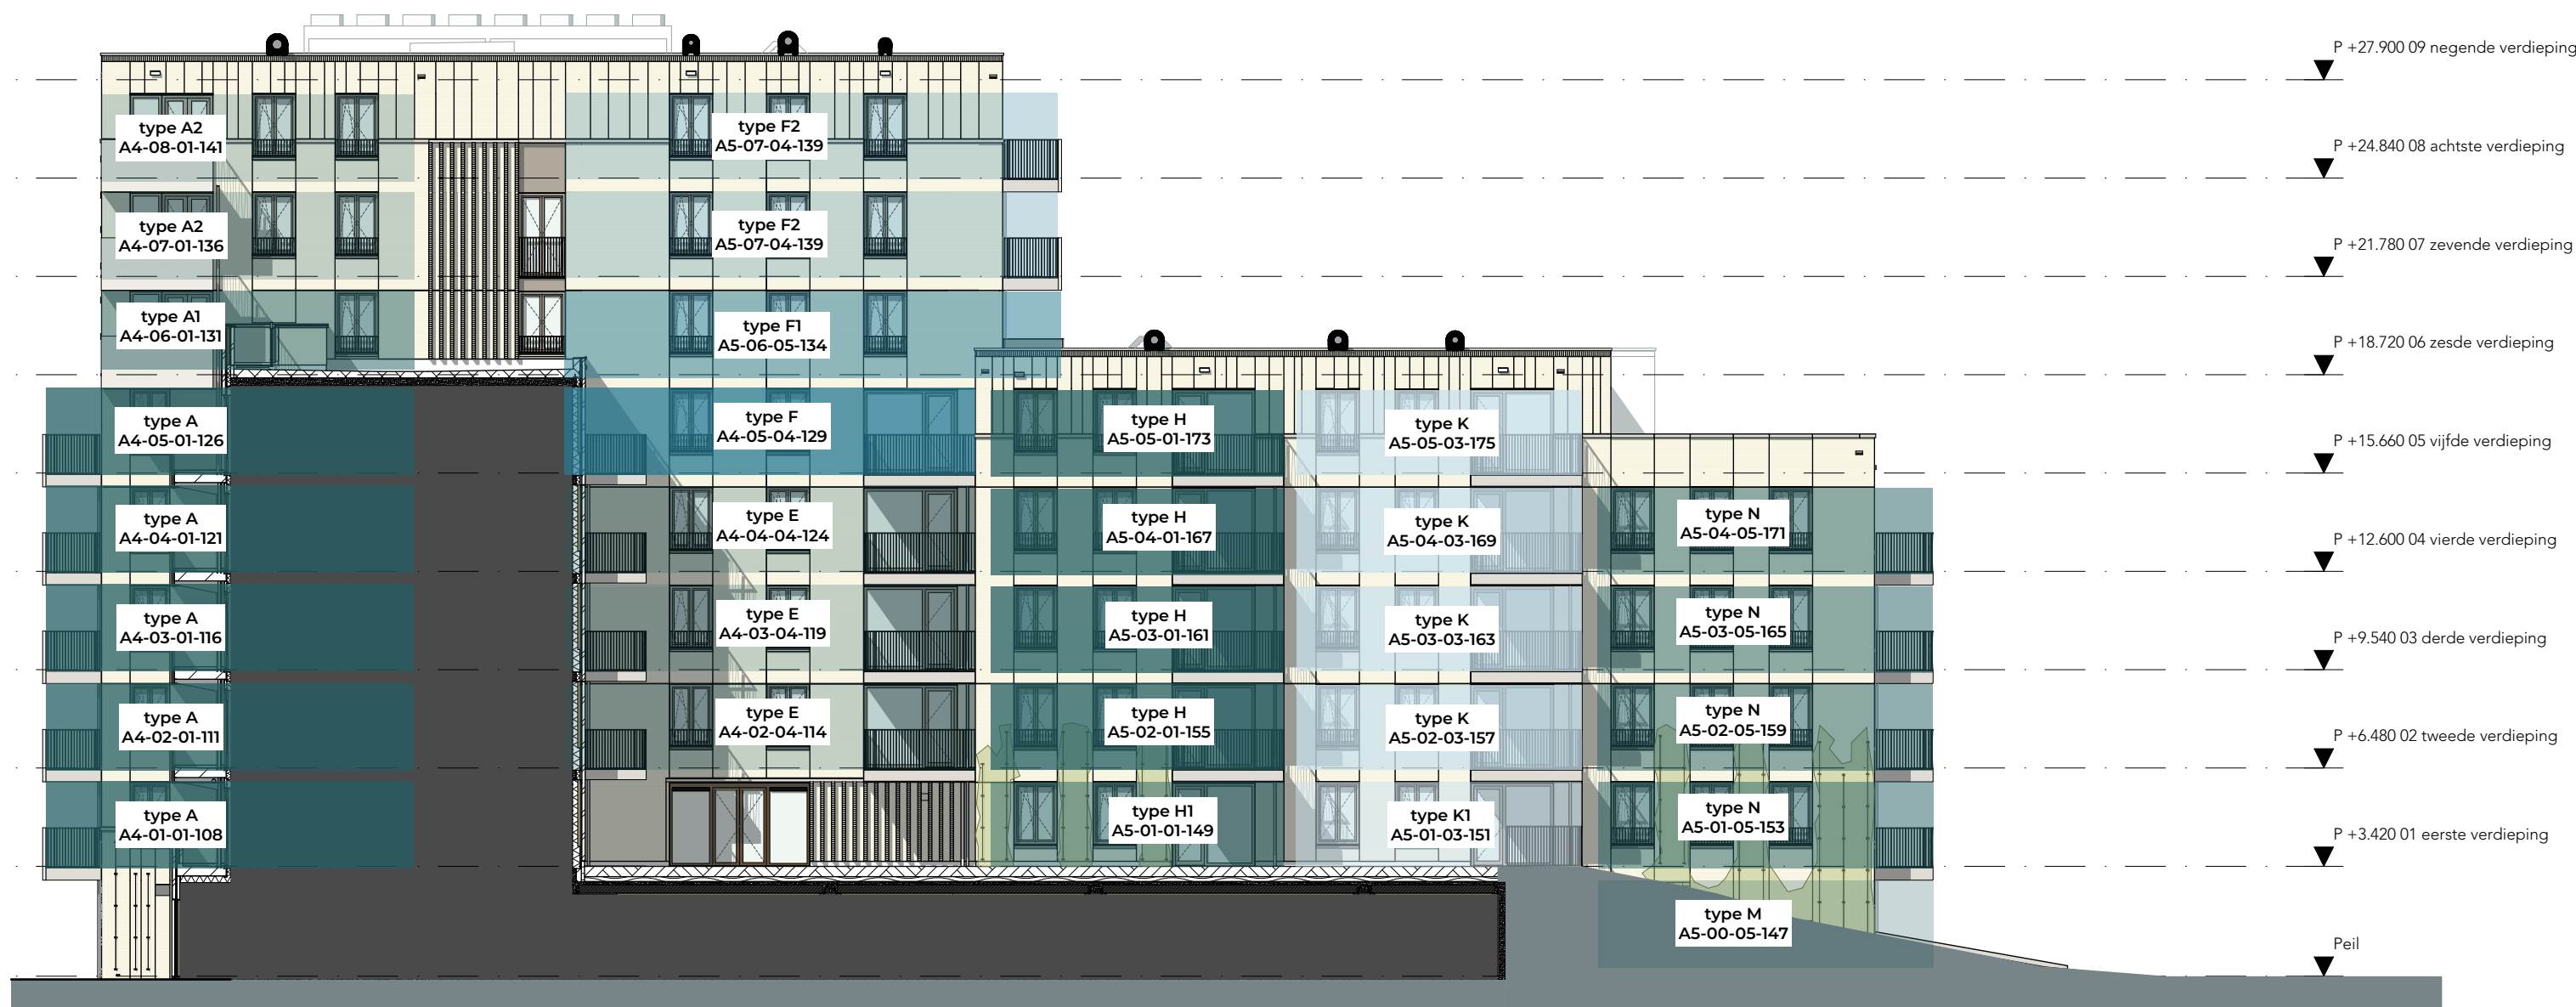

woonblok A
zuidwestgevel hof blok A4/5

tekeningnummer VK.veld A.207
project INCK
formaat A3
schaal 1:200
datum 19 november 2025

