


Karel de Grotelaan

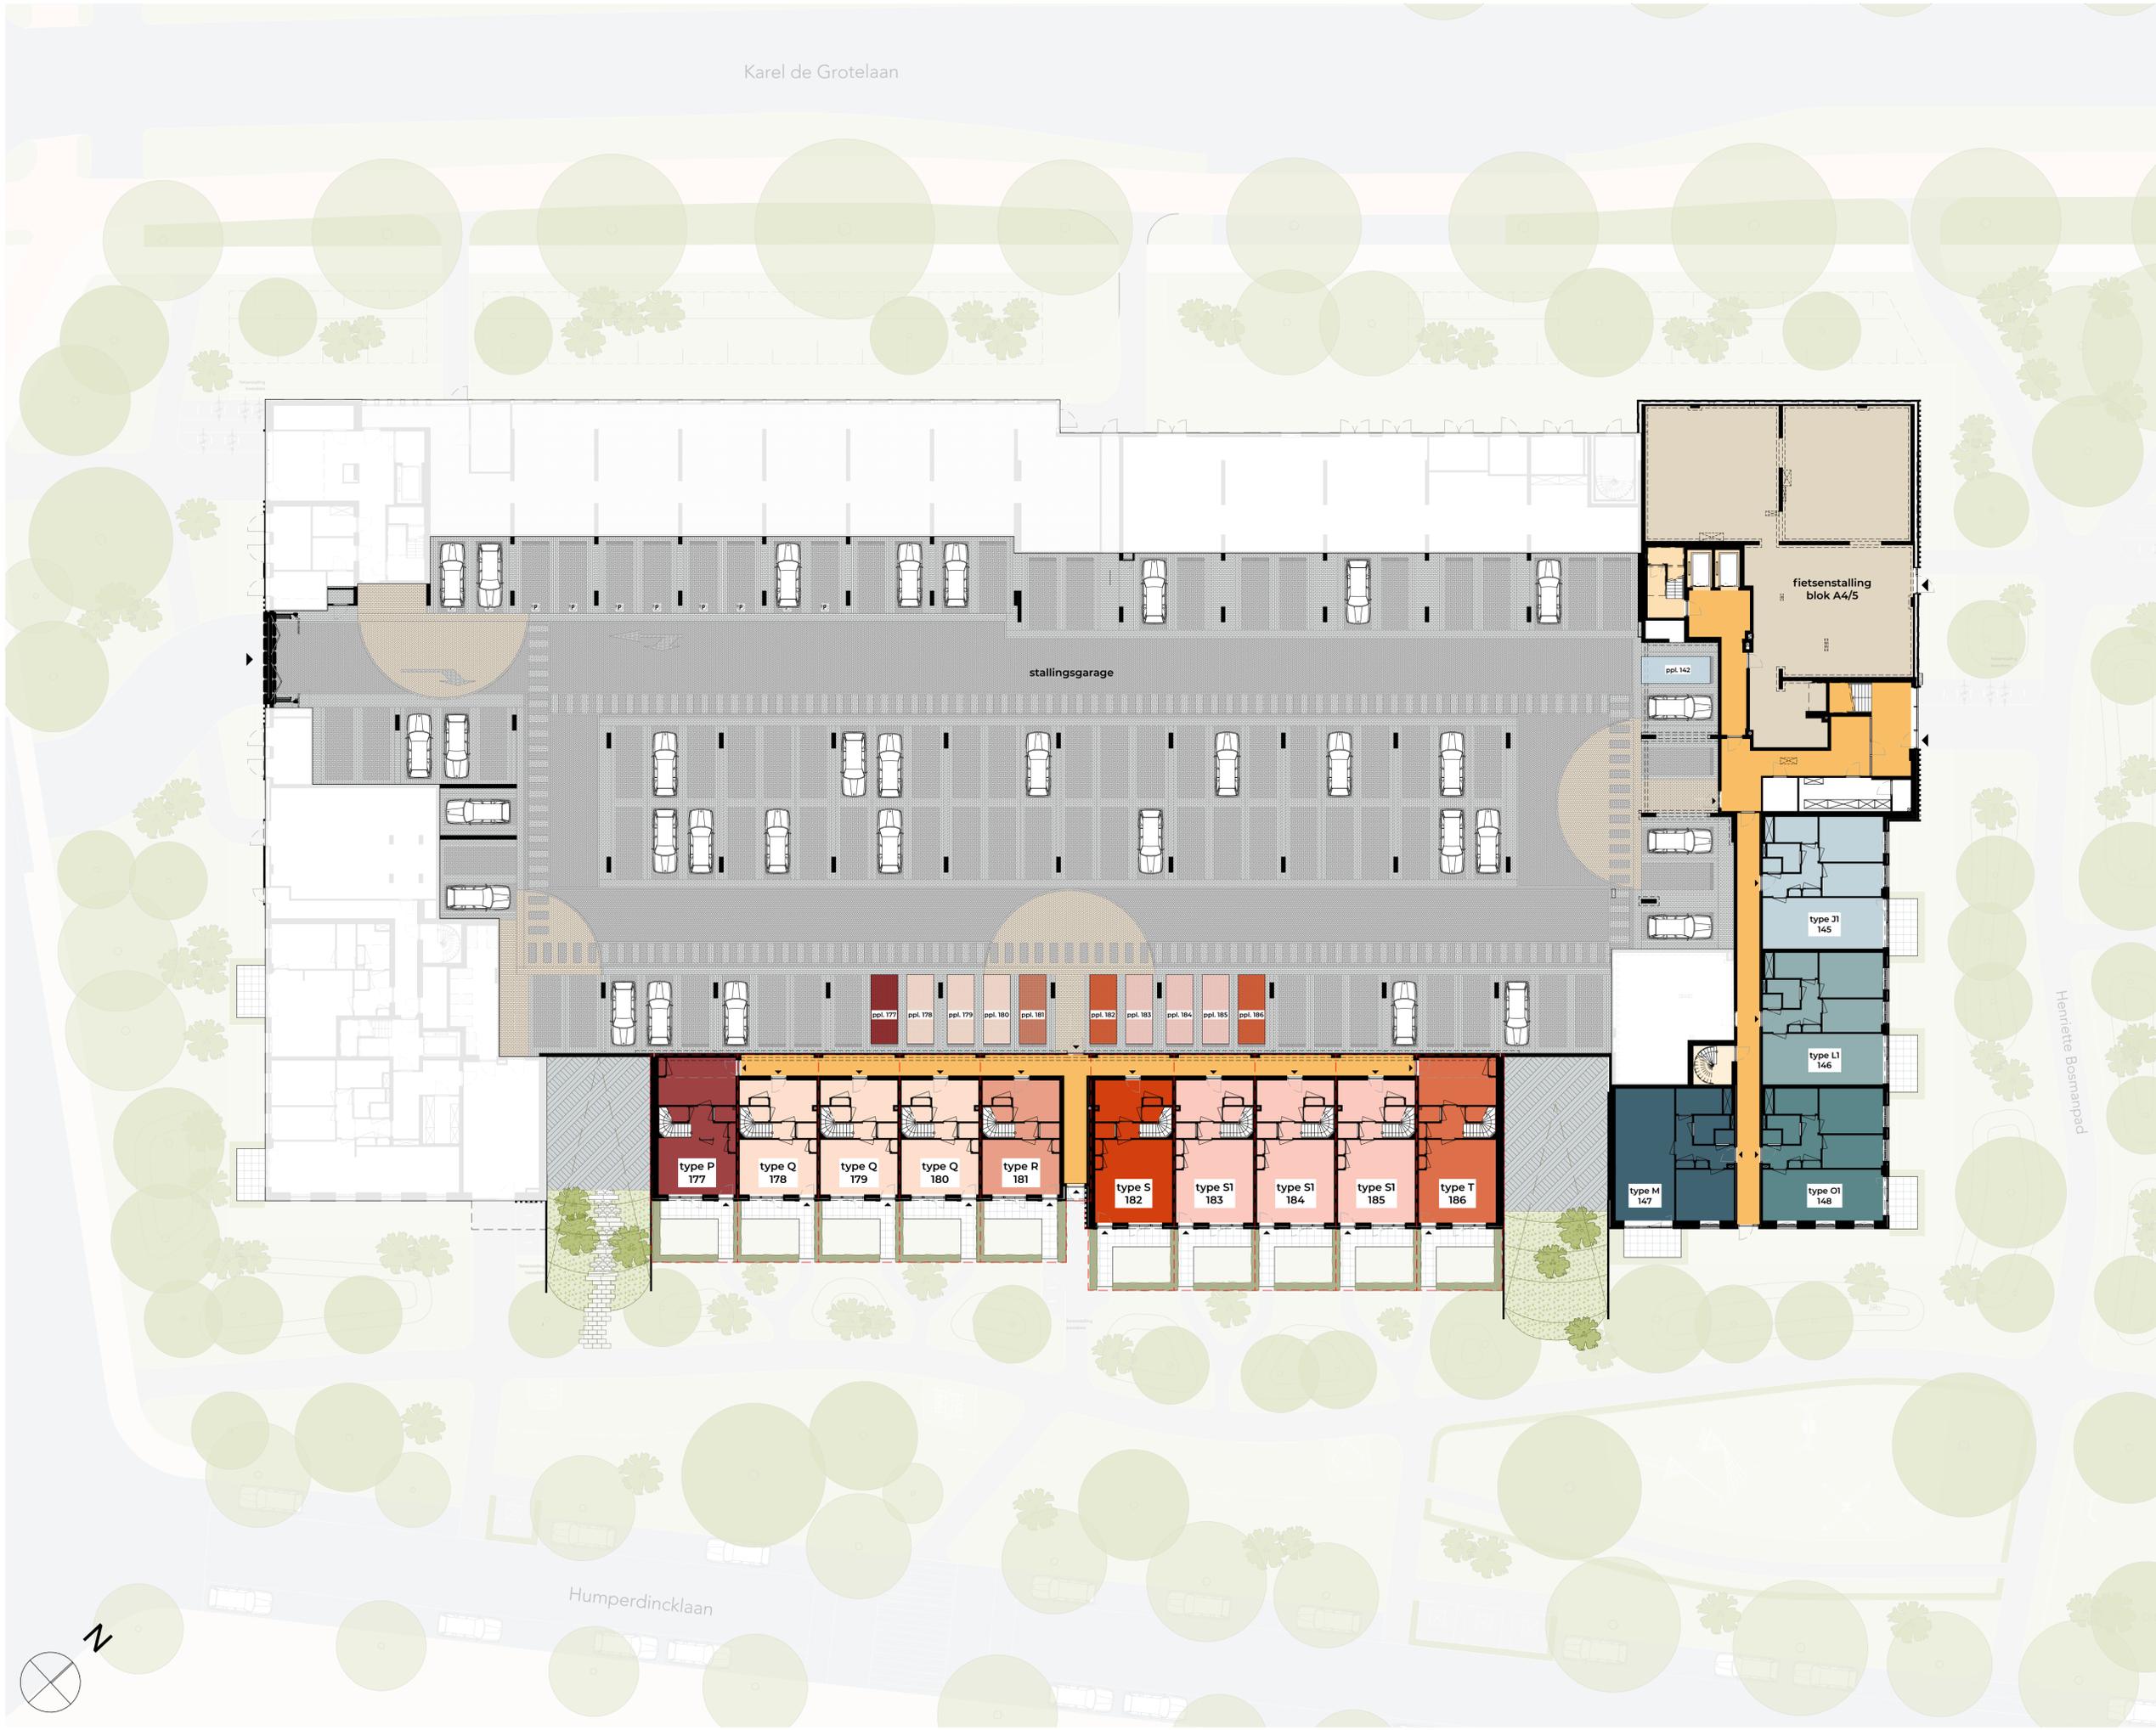

### ALGEMEEN


- Kleine wijzigingen voorbehouden.
- Aan de maatvoering kunnen geen rechten worden ontleend.
- Maatvoering betreft 'circa maten' en is aangegeven in millimeters m.u.v. m<sup>2</sup>.
- Aan de weergaven artist impressions kunnen geen rechten worden ontleend.
- Opstelling installaties indicatief.
- Ecologische voorzieningen zoals nestkasten, spankabels en gevelgroen zijn indicatief weergegeven.
- Aan deze tekening kunnen geen rechten worden ontleend m.b.t. de openbare inrichting, dakruim en erfafscheidingen. Elementen in de openbare inrichting en de dakruim zijn ter indicatie.

- ▲ entreepijl
- - - kavelgrens grondgebonden woning
- algemene verkeersruimten
- trappenhuis / liften
- vluchttrap



### woonblok A begane grond

tekeningnummer VK.veld A:100  
 project INCK  
 formaat A1  
 schaal 1:200  
 datum 19 november 2025

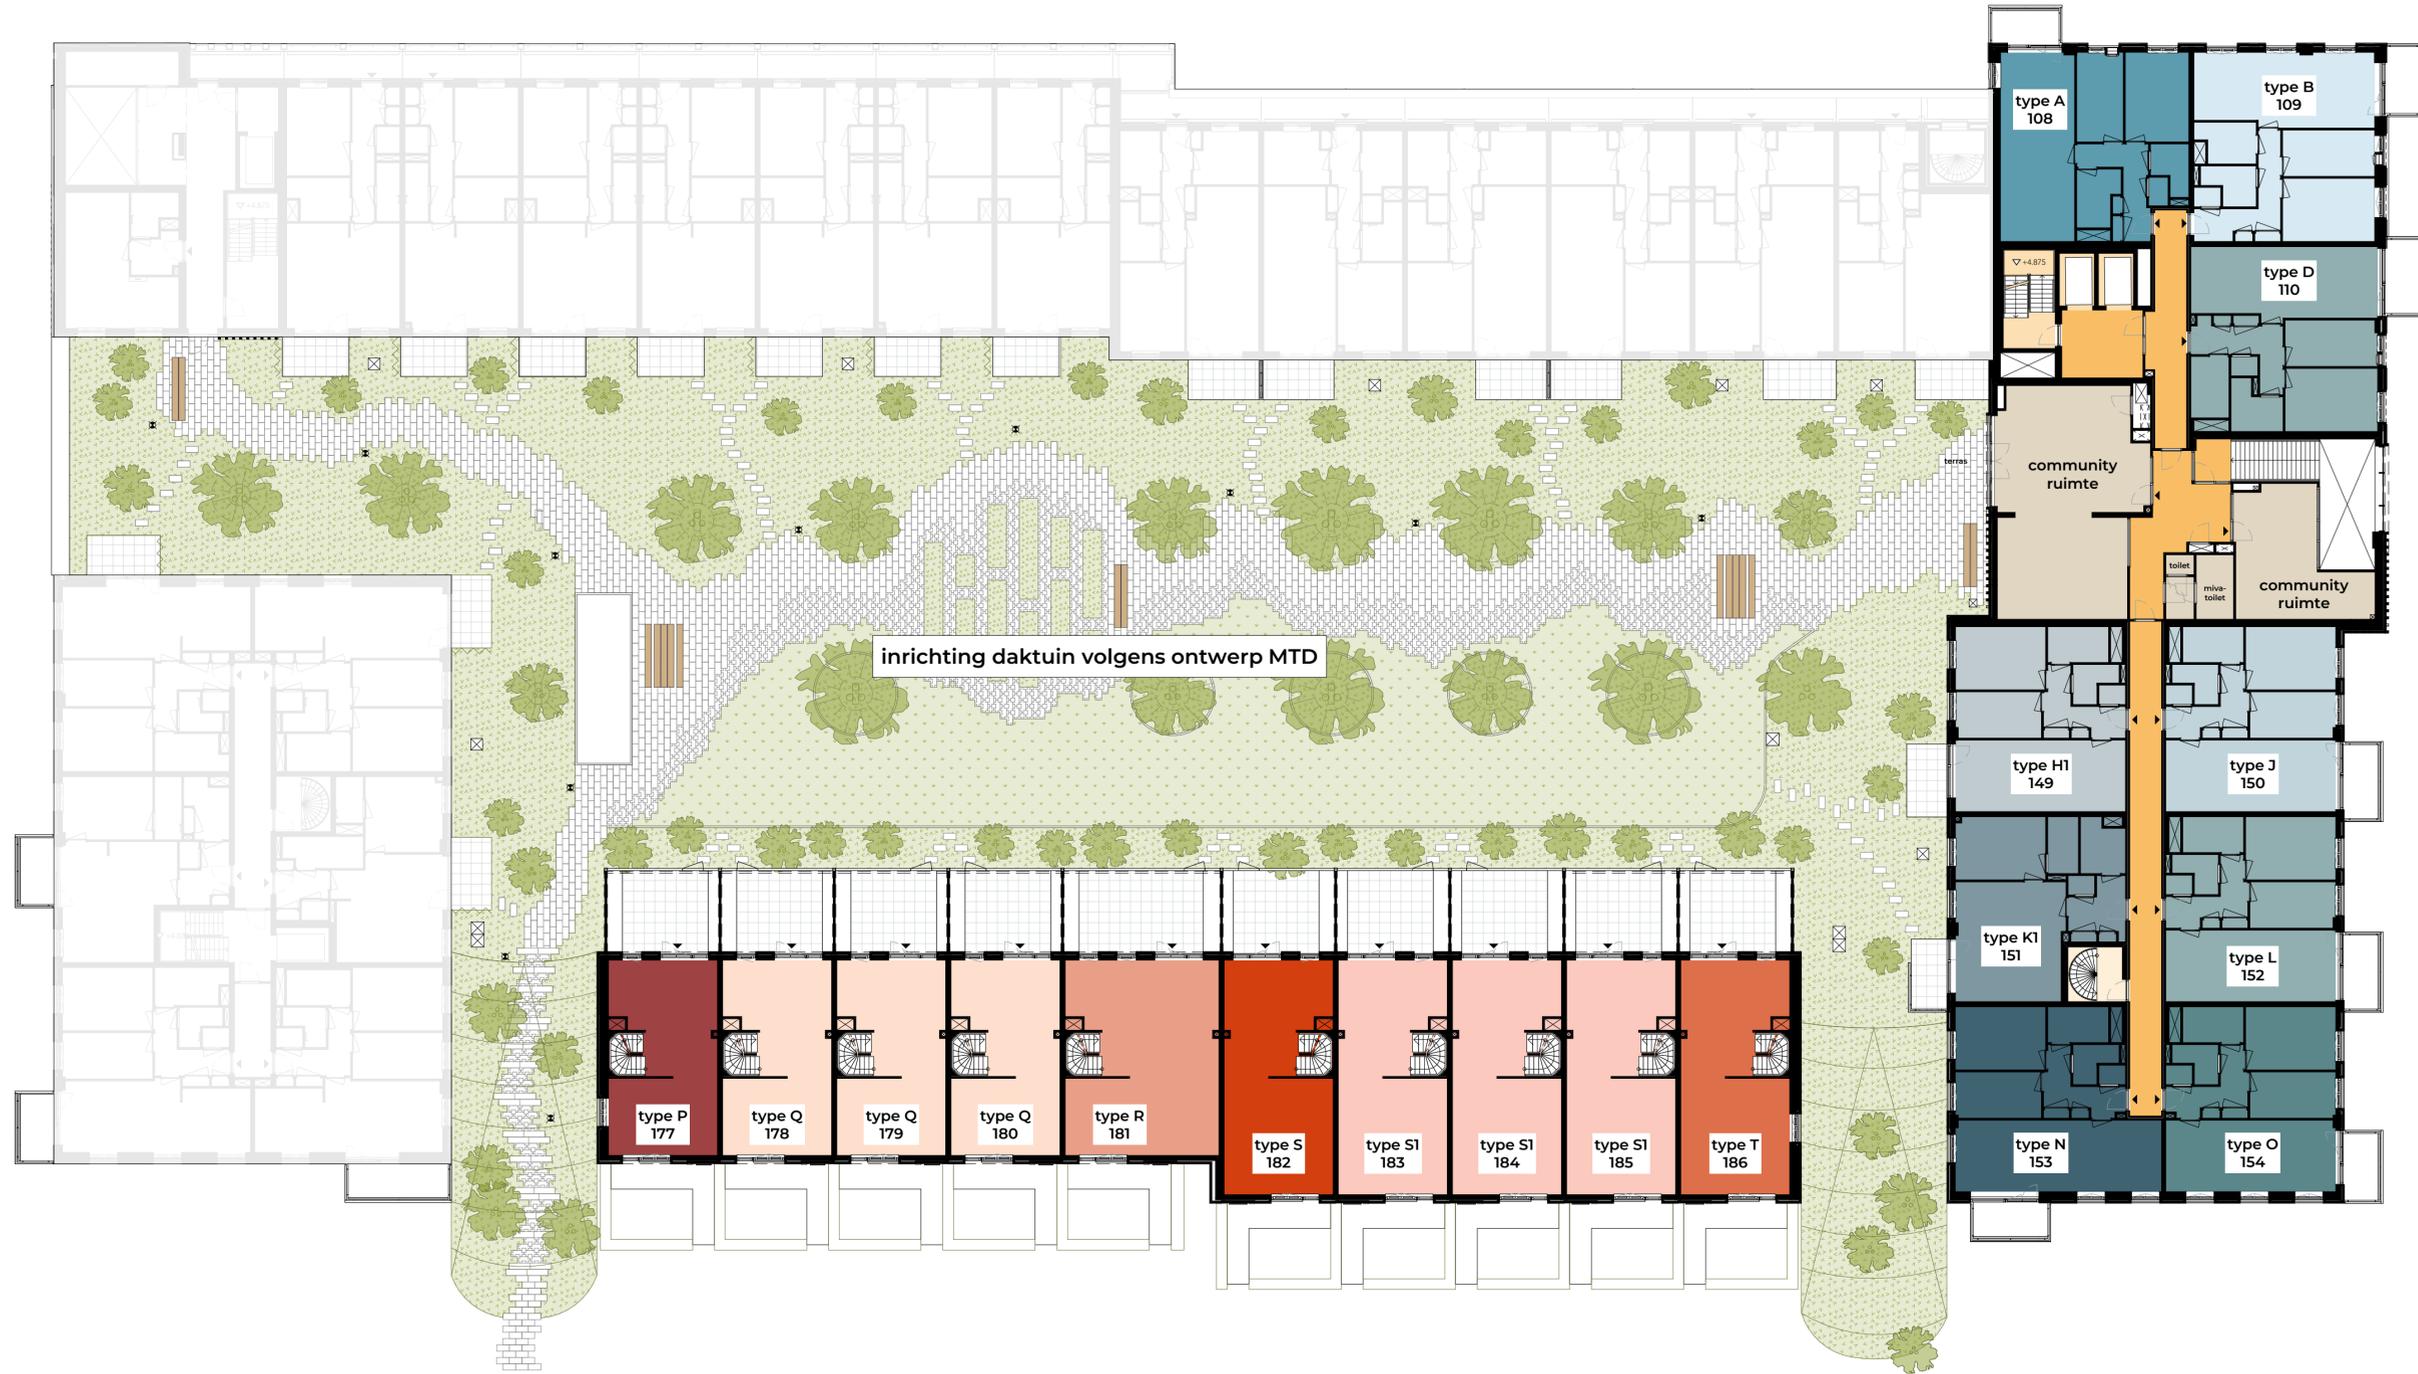


- ALGEMEEN**
- Kleine wijzigingen voorbehouden.
  - Aan de maatvoering kunnen geen rechten worden ontleend.
  - Maatvoering betreft 'circa maten' en is aangegeven in millimeters m.u.v. m<sup>2</sup>.
  - Aan de weergaven artist impressions kunnen geen rechten worden ontleend.
  - Opstelling installaties indicatief.
  - Ecologische voorzieningen zoals nestkasten, spankabels en gevelgroen zijn indicatief weergegeven.
  - Aan deze tekening kunnen geen rechten worden ontleend m.b.t. de openbare inrichting, daktuin en erfafscheidingen. Elementen in de openbare inrichting en de daktuin zijn ter indicatie.

- ▲ entreepijl
- - - kavelgrens grondgebonden woning
- algemene verkeersruimten
- trappenhuis / liften
- vluchttrap



**woonblok A  
1e verdieping**

tekeningnummer VK.veld A.101  
 project INCK  
 formaat A2+  
 schaal 1:200  
 datum 19 november 2025

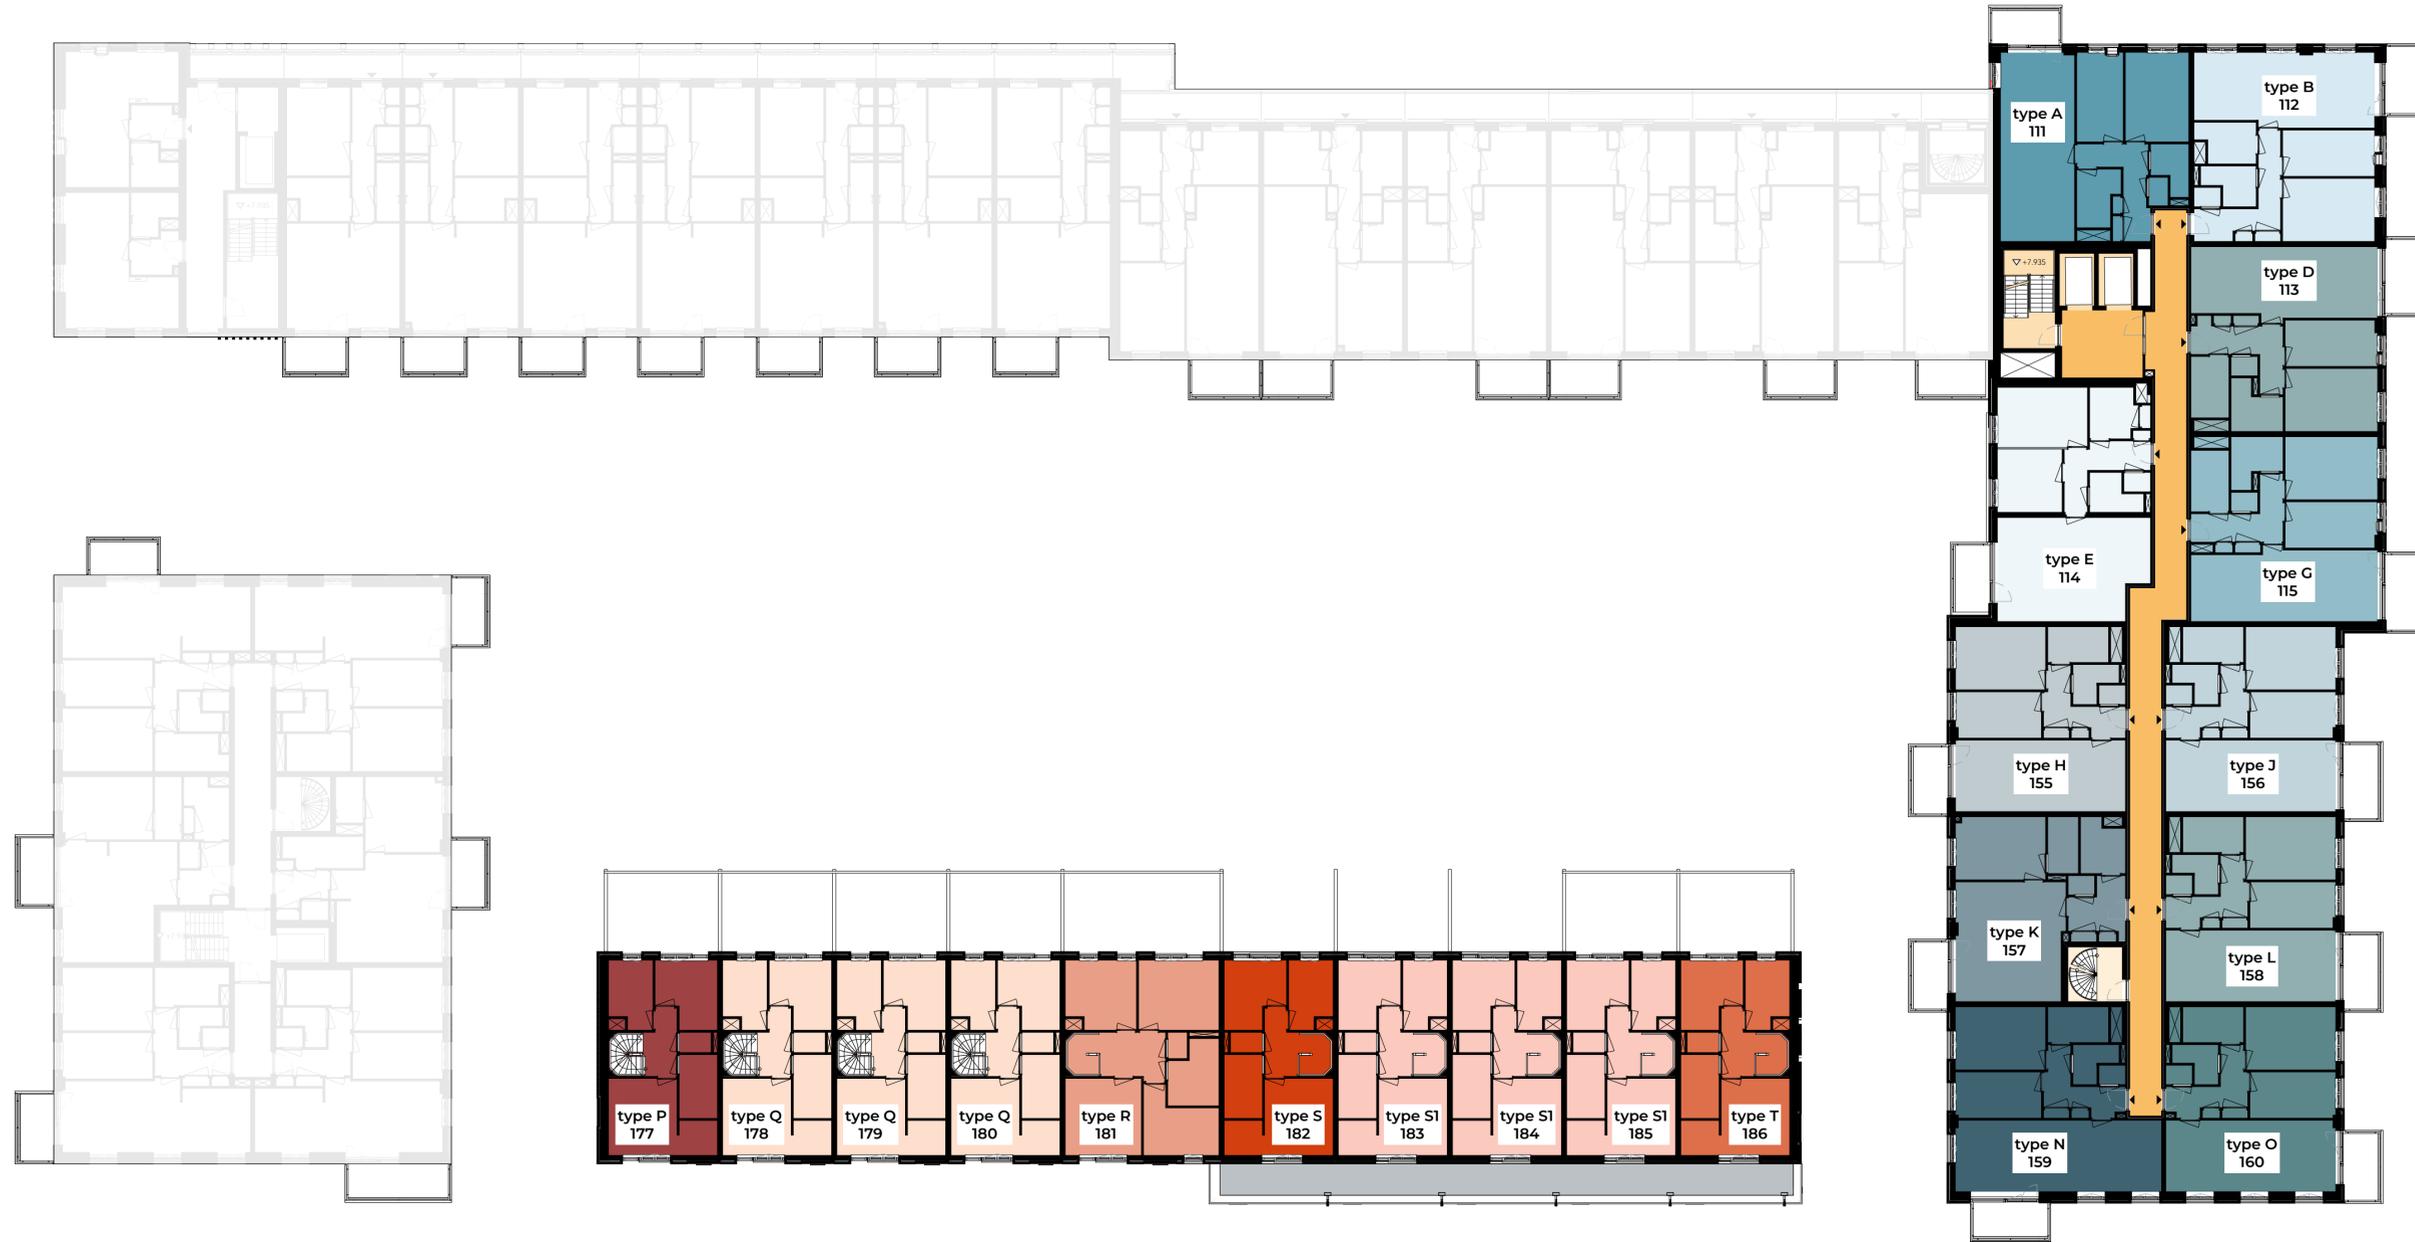

**ALGEMEEN**


- Kleine wijzigingen voorbehouden.
- Aan de maatvoering kunnen geen rechten worden ontleend.
- Maatvoering betreft 'circa maten' en is aangegeven in millimeters m.u.v. m<sup>2</sup>.
- Aan de weergaven artist impressions kunnen geen rechten worden ontleend.
- Opstelling installaties indicatief.
- Ecologische voorzieningen zoals nestkasten, spankabels en gevelgroen zijn indicatief weergegeven.
- Aan deze tekening kunnen geen rechten worden ontleend m.b.t. de openbare inrichting, daktuin en erfafscheidingen. Elementen in de openbare inrichting en de daktuin zijn ter indicatie.

-  entreepijl
-  kavelgrens grondgebonden woning
-  algemene verkeersruimten
-  trappenhuis / liften
-  vluchttrap



**woonblok A**  
**2e verdieping**

tekeningnummer VK.veld A.102  
 project INCK  
 formaat A2+  
 schaal 1:200  
 datum 19 november 2025

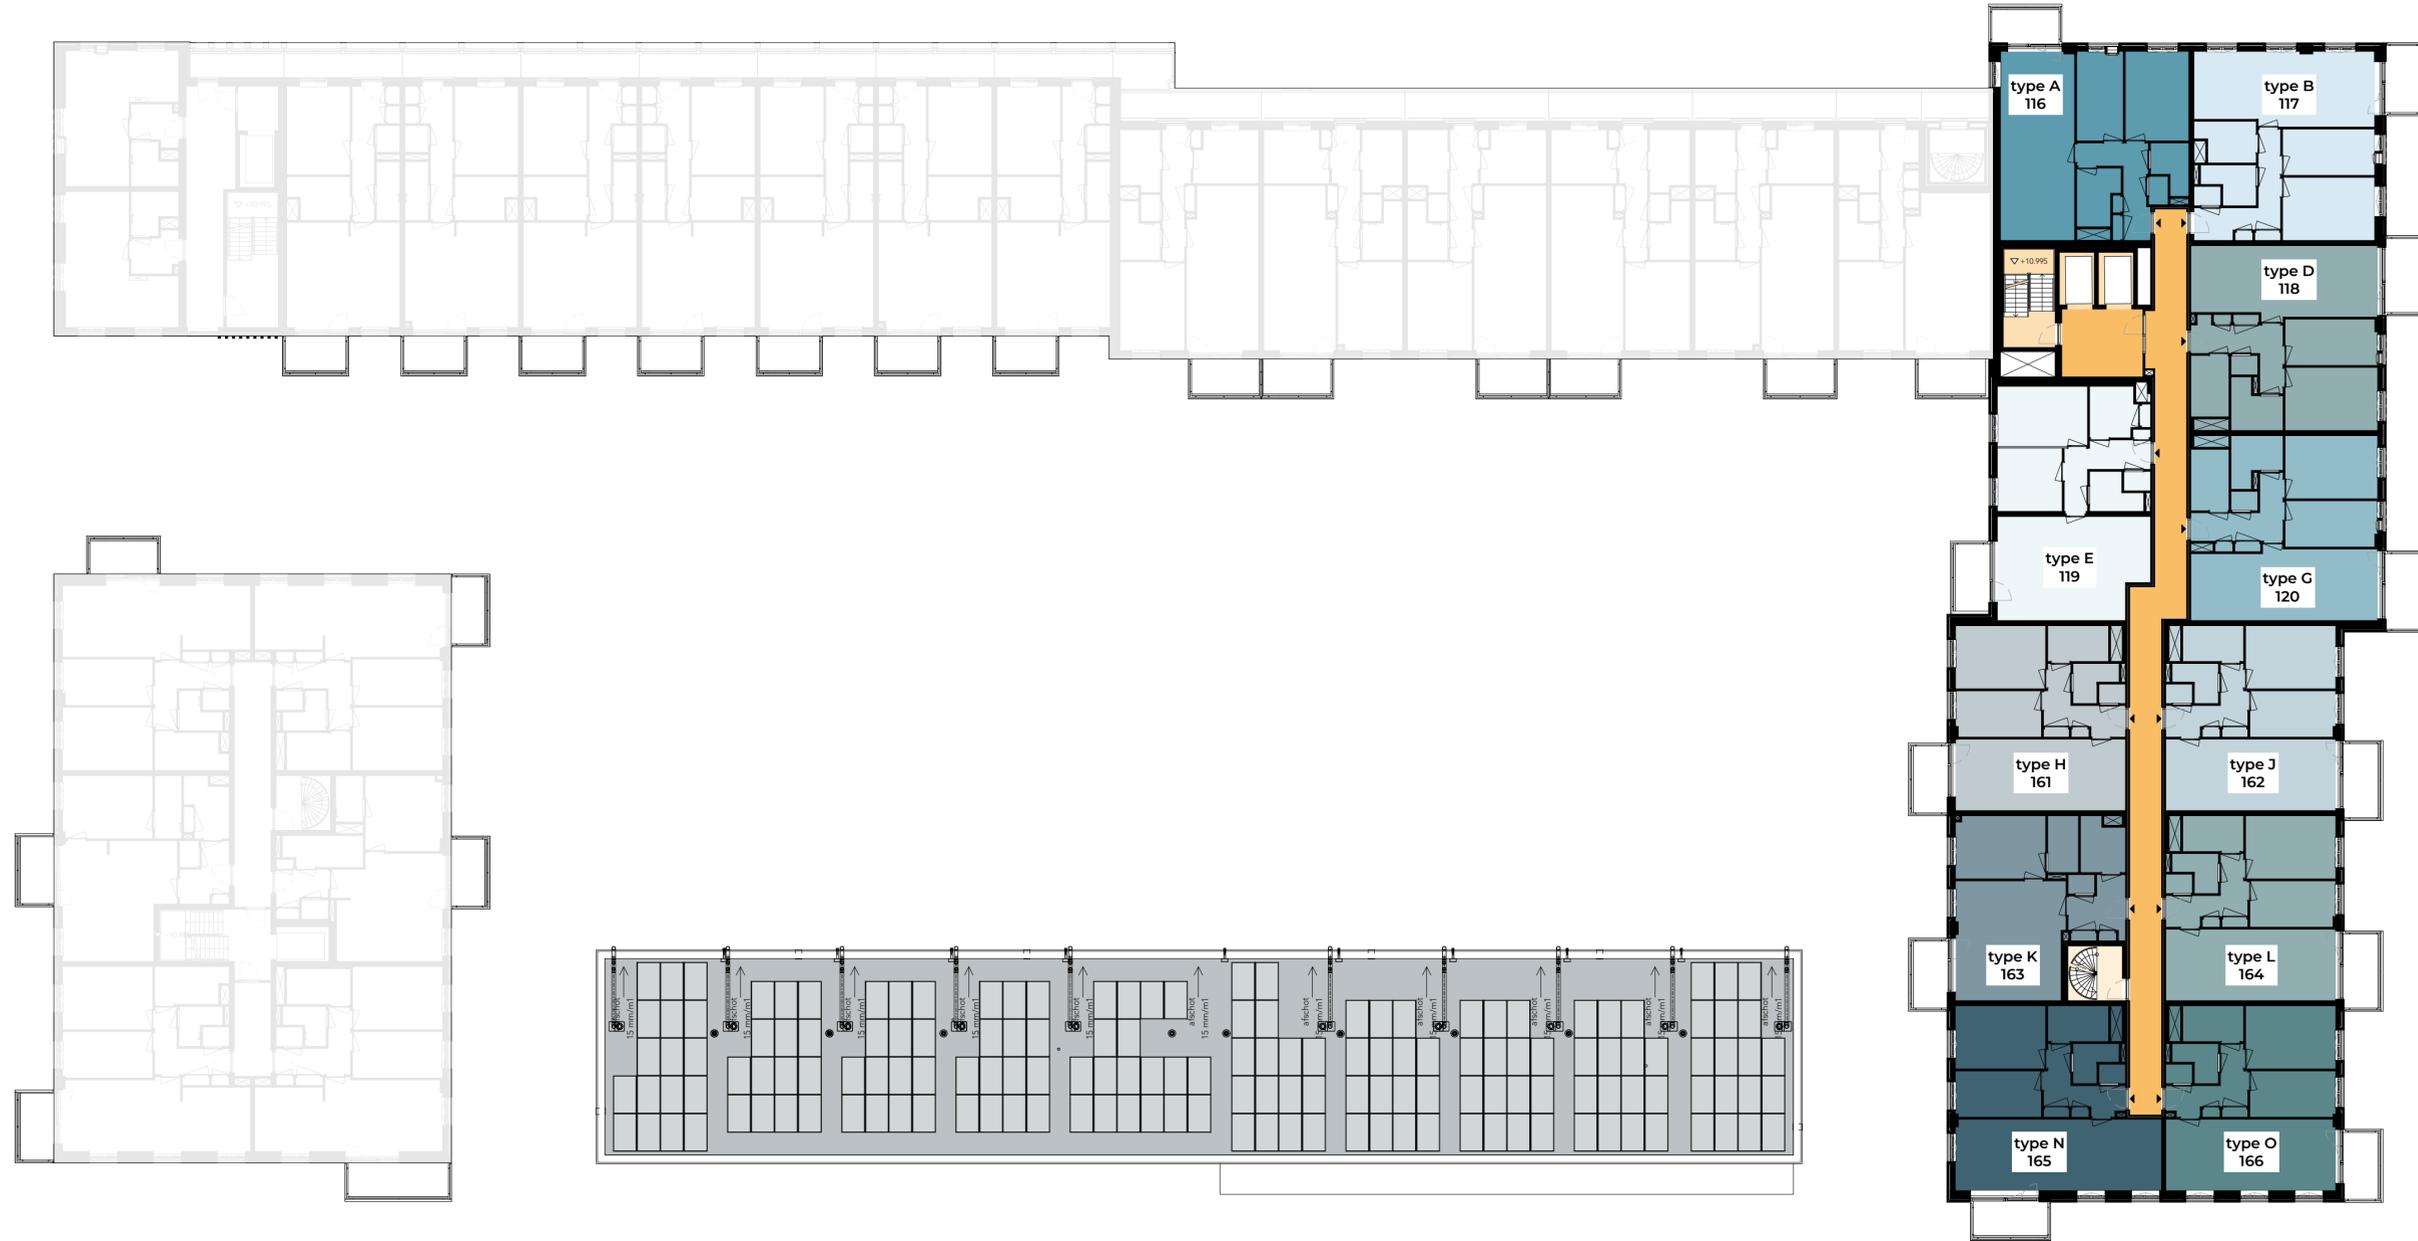

### ALGEMEEN


- Kleine wijzigingen voorbehouden.
- Aan de maatvoering kunnen geen rechten worden ontleend.
- Maatvoering betreft 'circa maten' en is aangegeven in millimeters m.u.v. m<sup>2</sup>.
- Aan de weergaven artist impressions kunnen geen rechten worden ontleend.
- Opstelling installaties indicatief.
- Ecologische voorzieningen zoals nestkasten, spankabels en gevelgroen zijn indicatief weergegeven.
- Aan deze tekening kunnen geen rechten worden ontleend m.b.t. de openbare inrichting, dakruim en erfafscheidingen. Elementen in de openbare inrichting en de dakruim zijn ter indicatie.

- ▲ entreepijl
- - - kavelgrens grondgebonden woning
- algemene verkeersruimten
- trappenhuis / liften
- vluchttrap




### woonblok A 3e verdieping


tekeningnummer VK.veld A.103  
 project INCK  
 formaat A2+  
 schaal 1:200  
 datum 19 november 2025

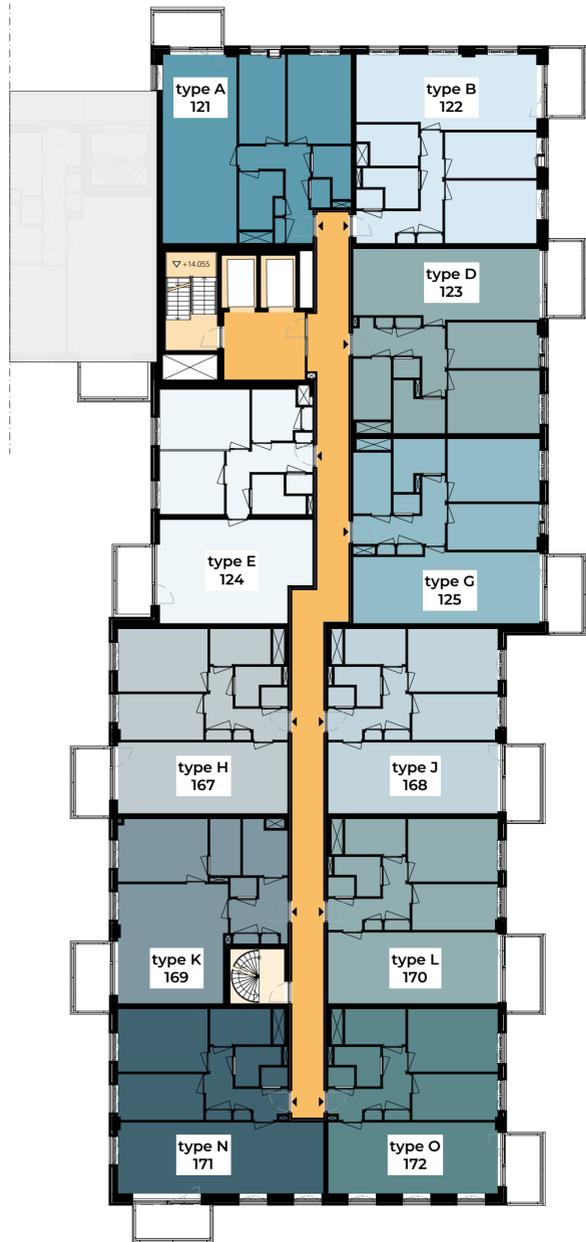


4e verdieping

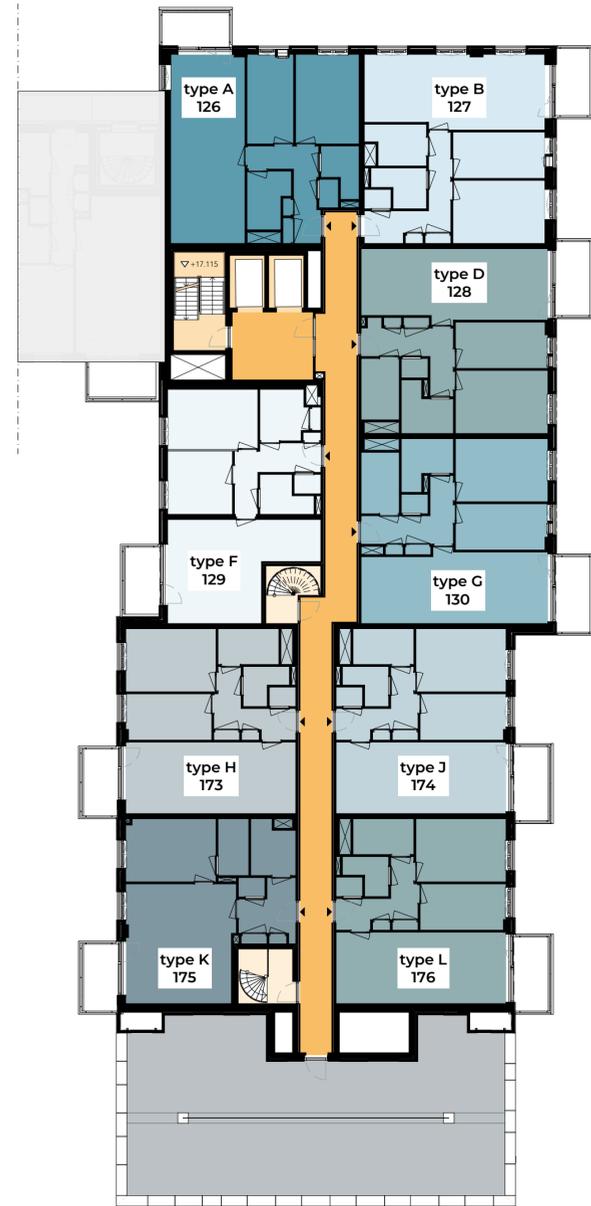

5e verdieping

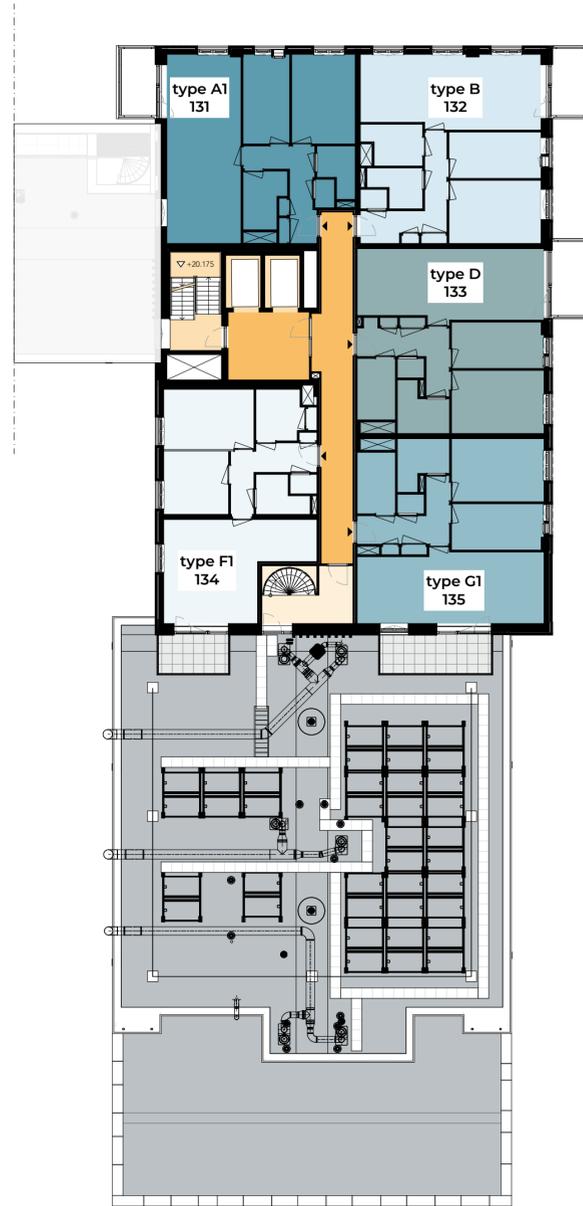

6e verdieping

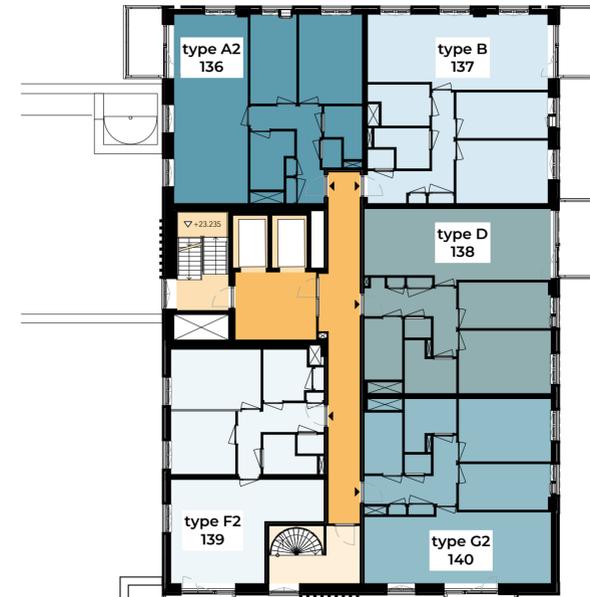

7e verdieping



8e verdieping

- ALGEMEEN**
- Kleine wijzigingen voorbehouden.
  - Aan de maatvoering kunnen geen rechten worden ontleend.
  - Maatvoering betreft 'circa maten' en is aangegeven in millimeters m.u.v. m<sup>2</sup>.
  - Aan de weergaven artist impressions kunnen geen rechten worden ontleend.
  - Opstelling installaties indicatief.
  - Ecologische voorzieningen zoals nestkasten, spankabels en gevelgroen zijn indicatief weergegeven.
  - Aan deze tekening kunnen geen rechten worden ontleend m.b.t. de openbare inrichting, daktuin en erfafscheidingen. Elementen in de openbare inrichting en de daktuin zijn ter indicatie.

- ▲ entreepijl
- - - kavelgrens grondgebonden woning
- algemene verkeersruimten
- trappenhuis / liften
- vluchttrap



**woonblok A**  
4e t/m 8e verdieping

tekeningnummer VK.veld A.104  
 project INCK  
 formaat A2+  
 schaal 1:200  
 datum 19 november 2025

