




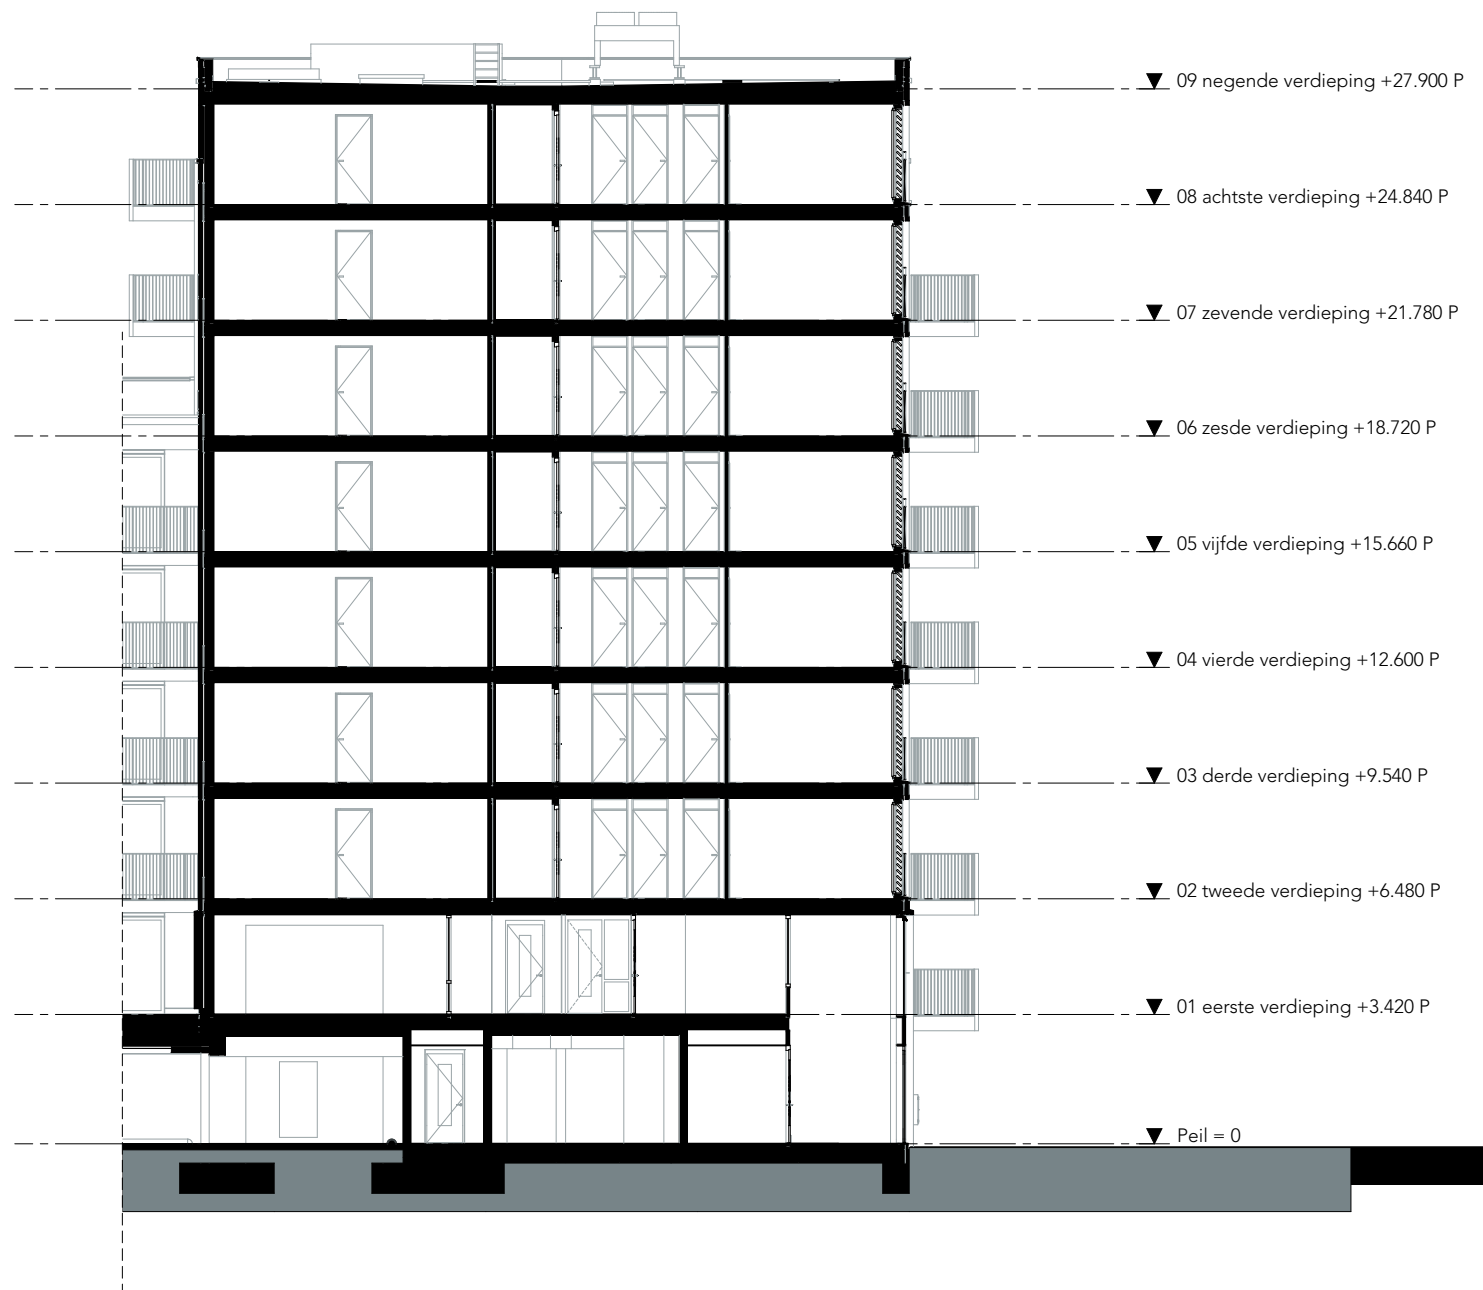

woonblok A
Doorsnede blok A4


tekeningnummer	VK.veld A.300
project	INCK
formaat	A2
schaal	1:200
datum	19 november 2025

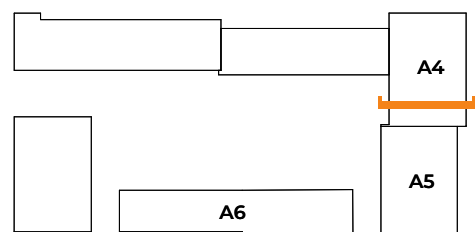


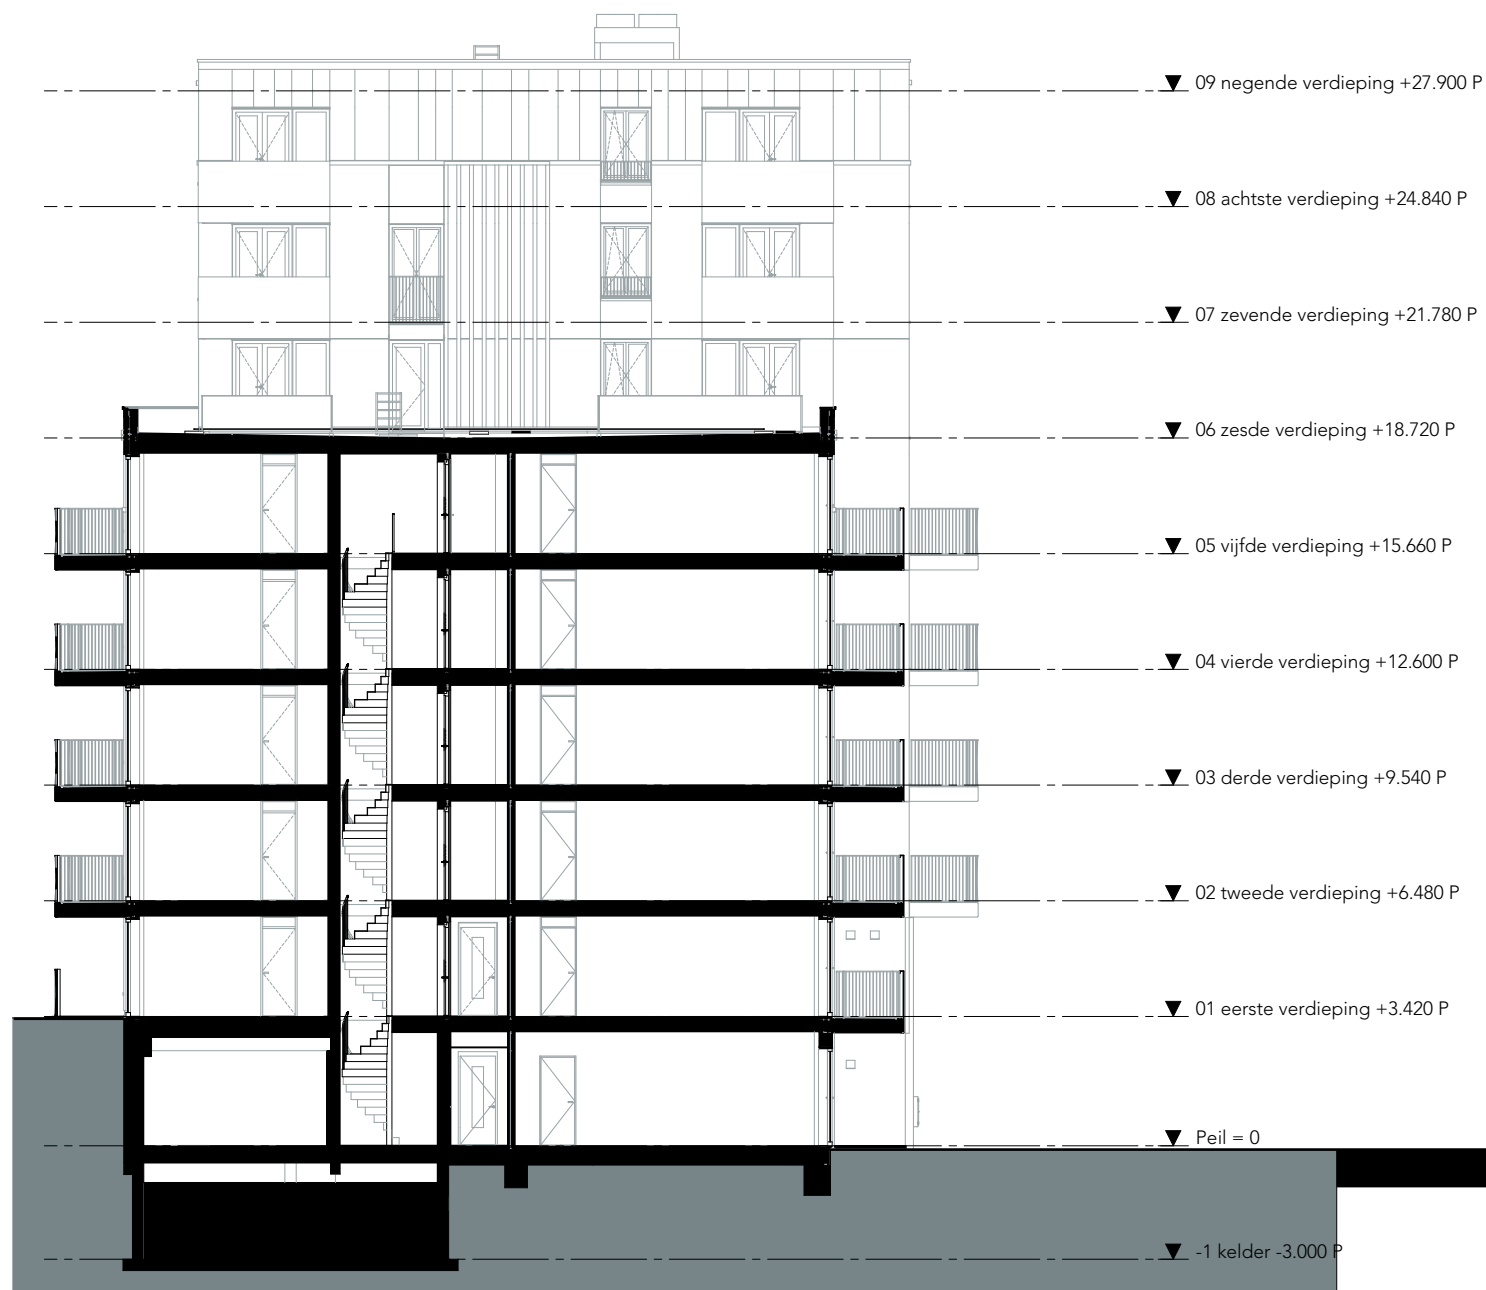

woonblok A
Doorsnede blok A5


tekeningnummer	VK.veld A.301
project	INCK
formaat	A2
schaal	1:200
datum	19 november 2025

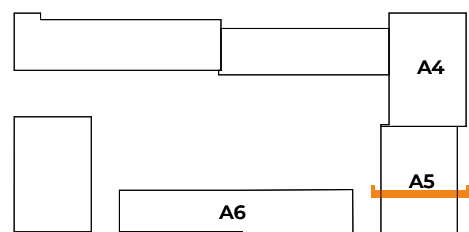

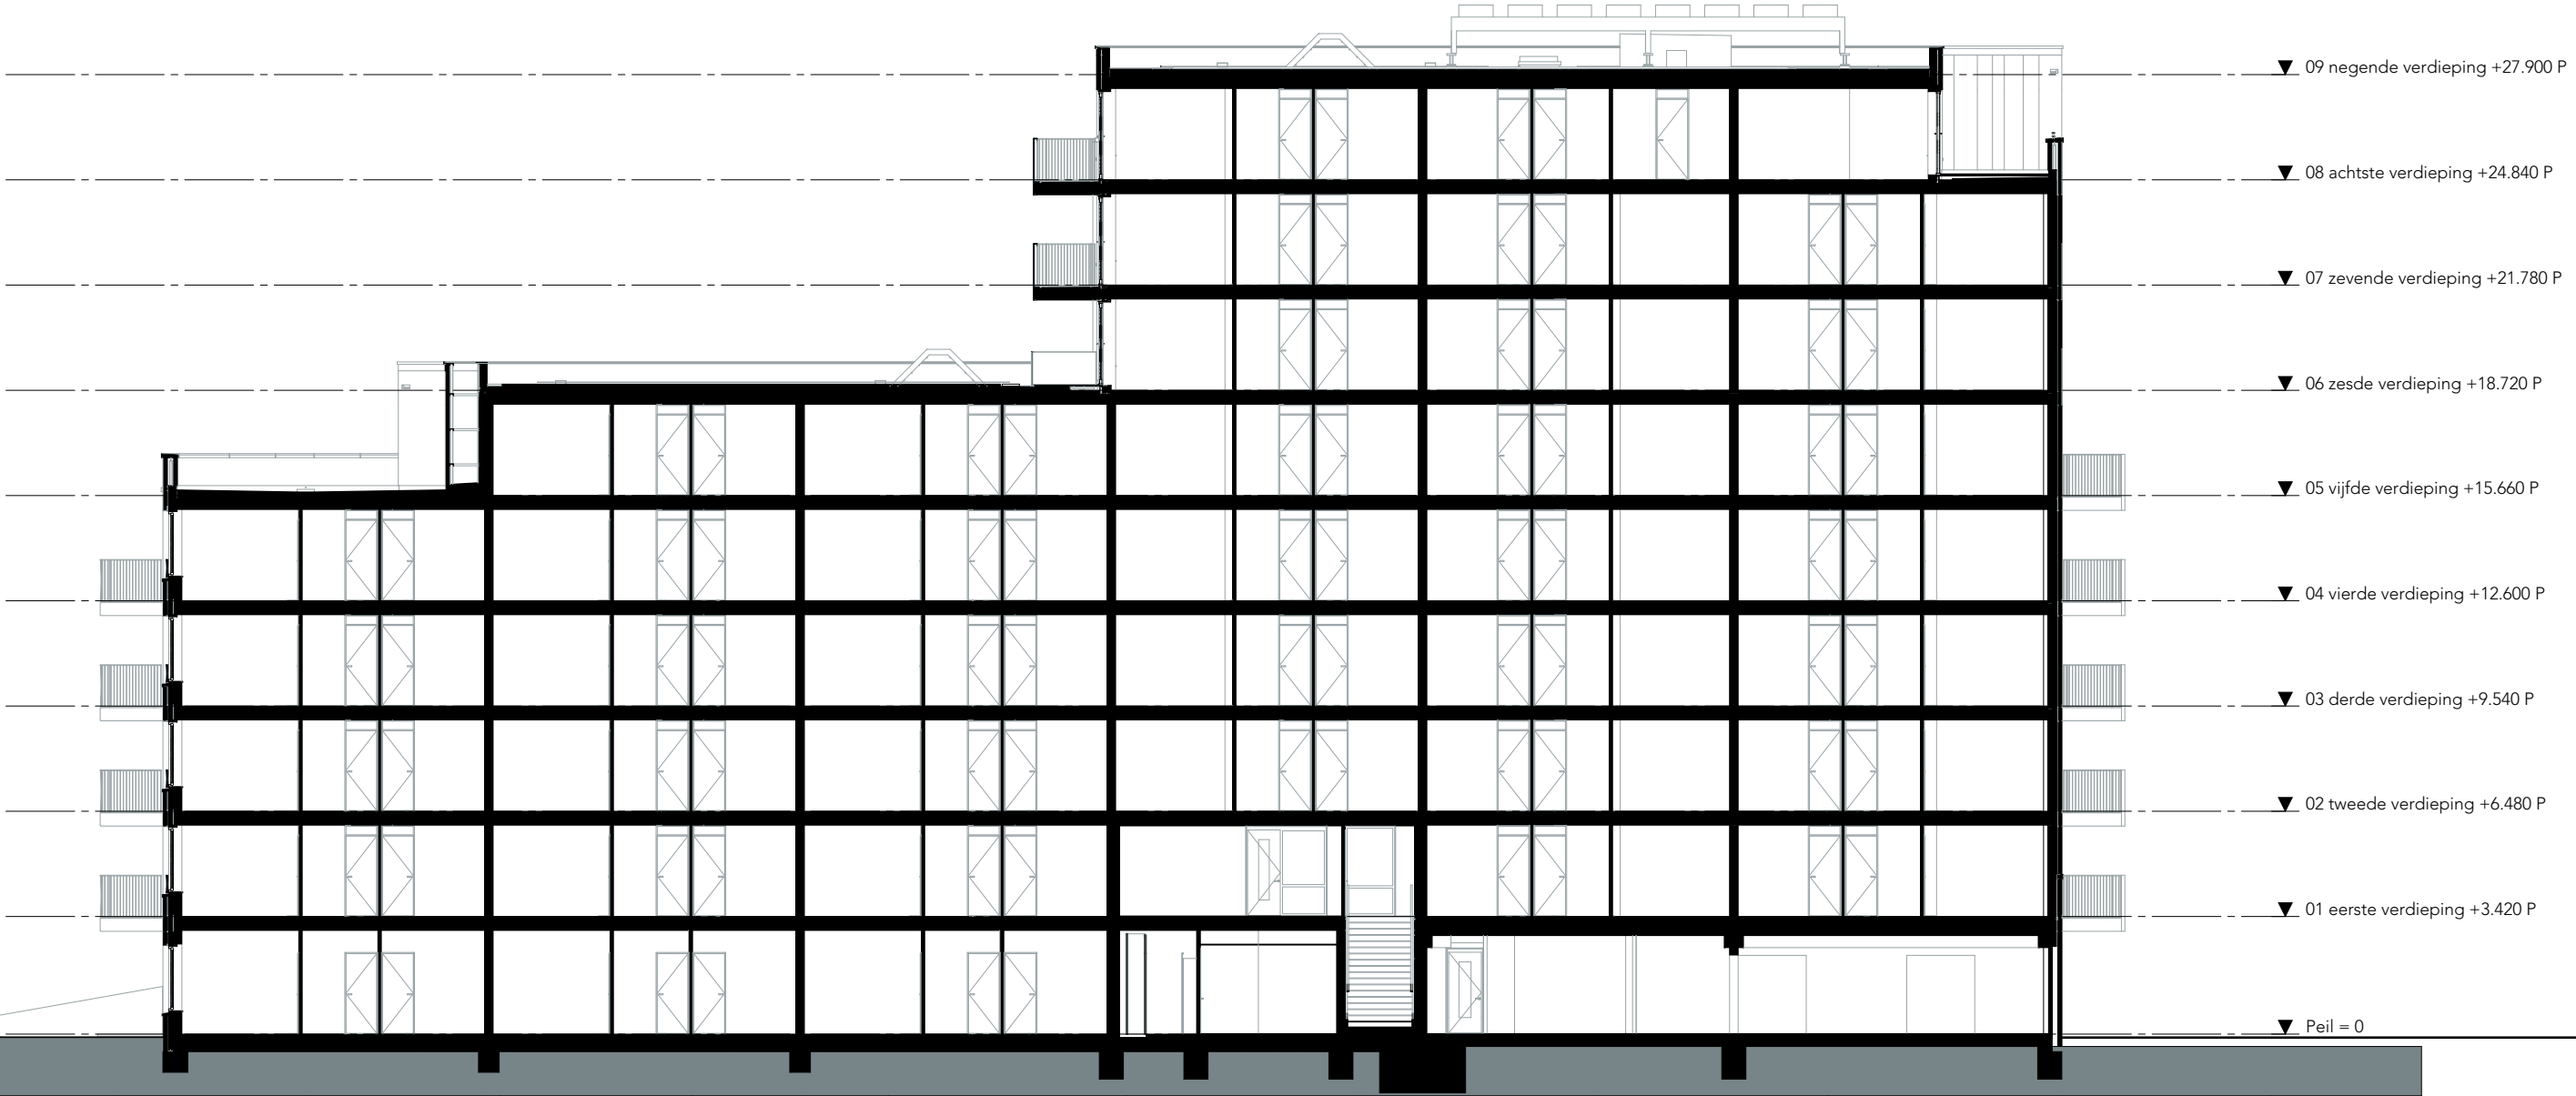

woonblok A
Doorsnede blok A4/5

tekeningnummer	VK.veld A.302
project	INCK
formaat	A2
schaal	1:200
datum	19 november 2025

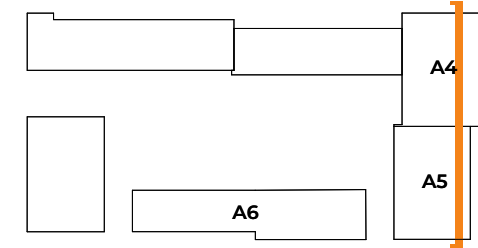

heijmans

FAAM ARCHITECTS

Heijmans Vastgoed
Graafsebaan 65
Postbus 171
5240 AD Rosmalen